




PLANIMETRIA GENERALE

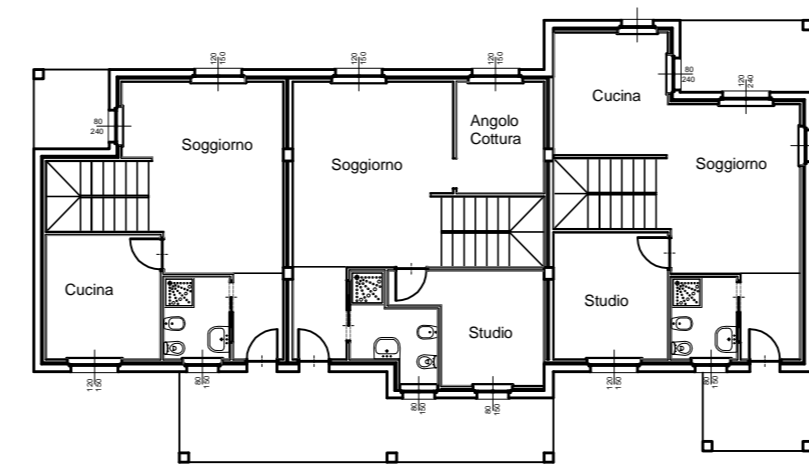


PIANTA TRIFAMIGLIARE ABC

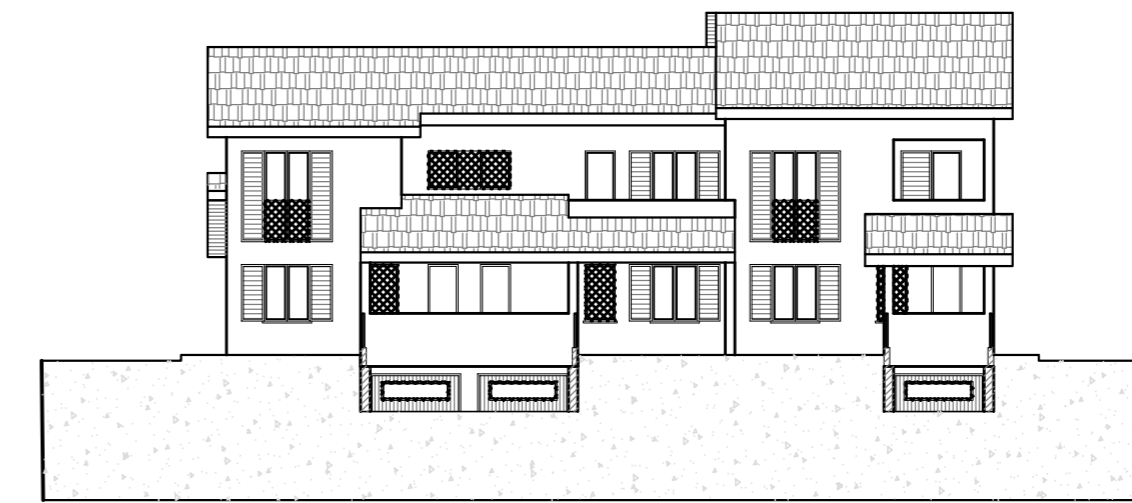

PROSPETTO FRONTALE

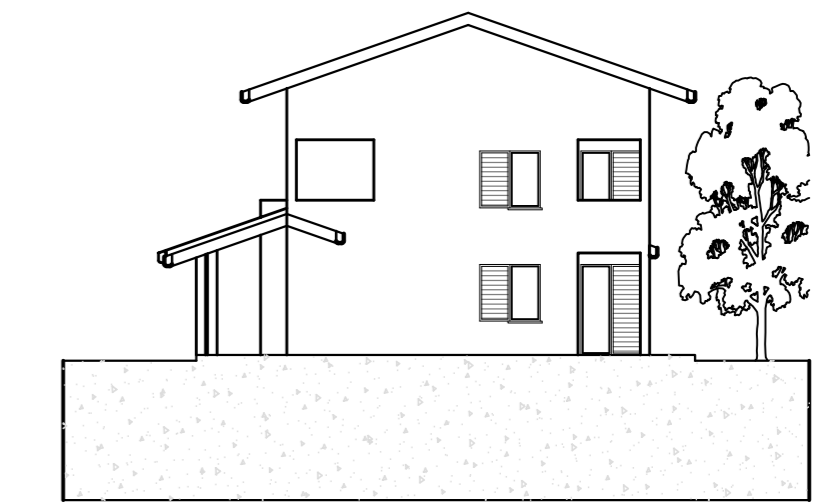


PROSPETTO LATERALE

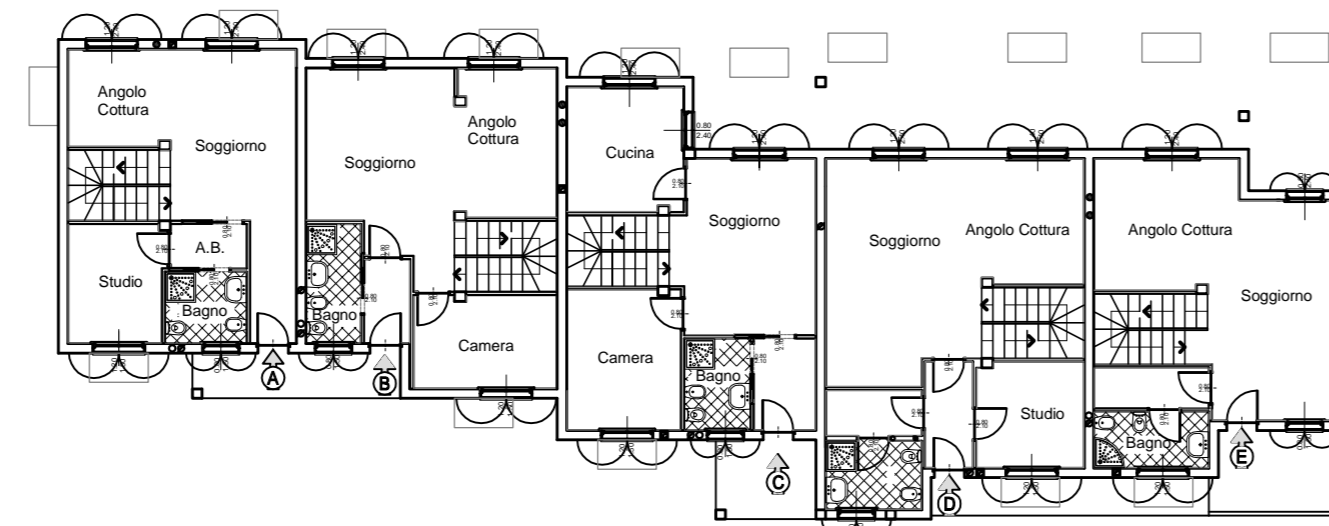


PIANTA PLURIFAMIGLIARE ABCDE



PROSPETTO FRONTALE

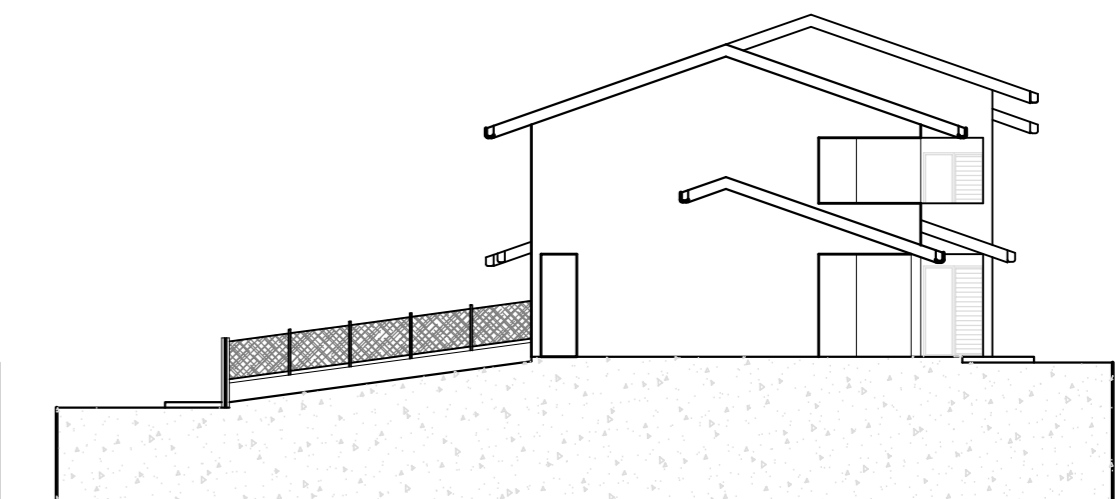


PROSPETTO LATERALE

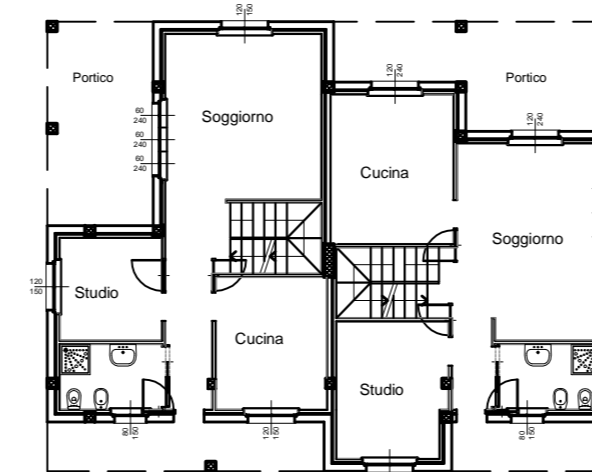


PIANTA BIFAMIGLIARE FG



PROSPETTO FRONTALE

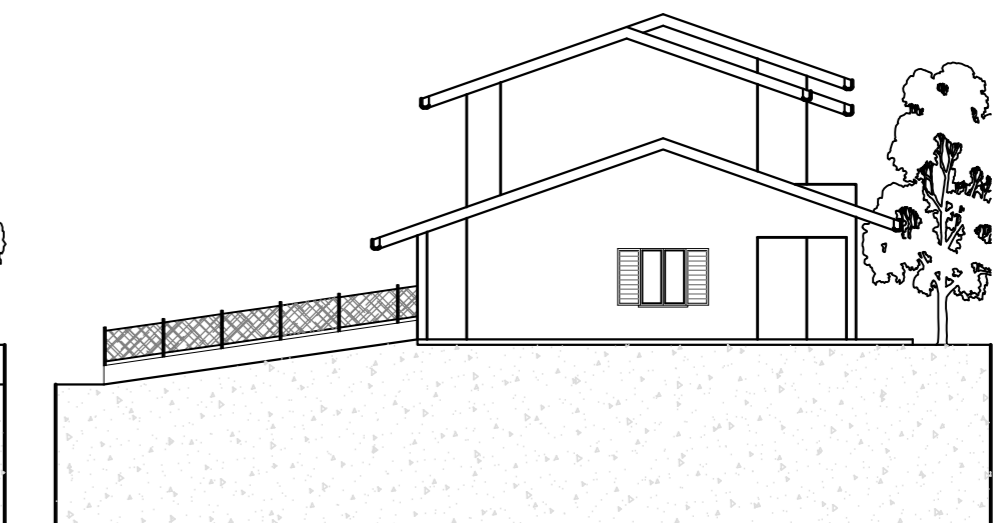

PROSPETTO LATERALE

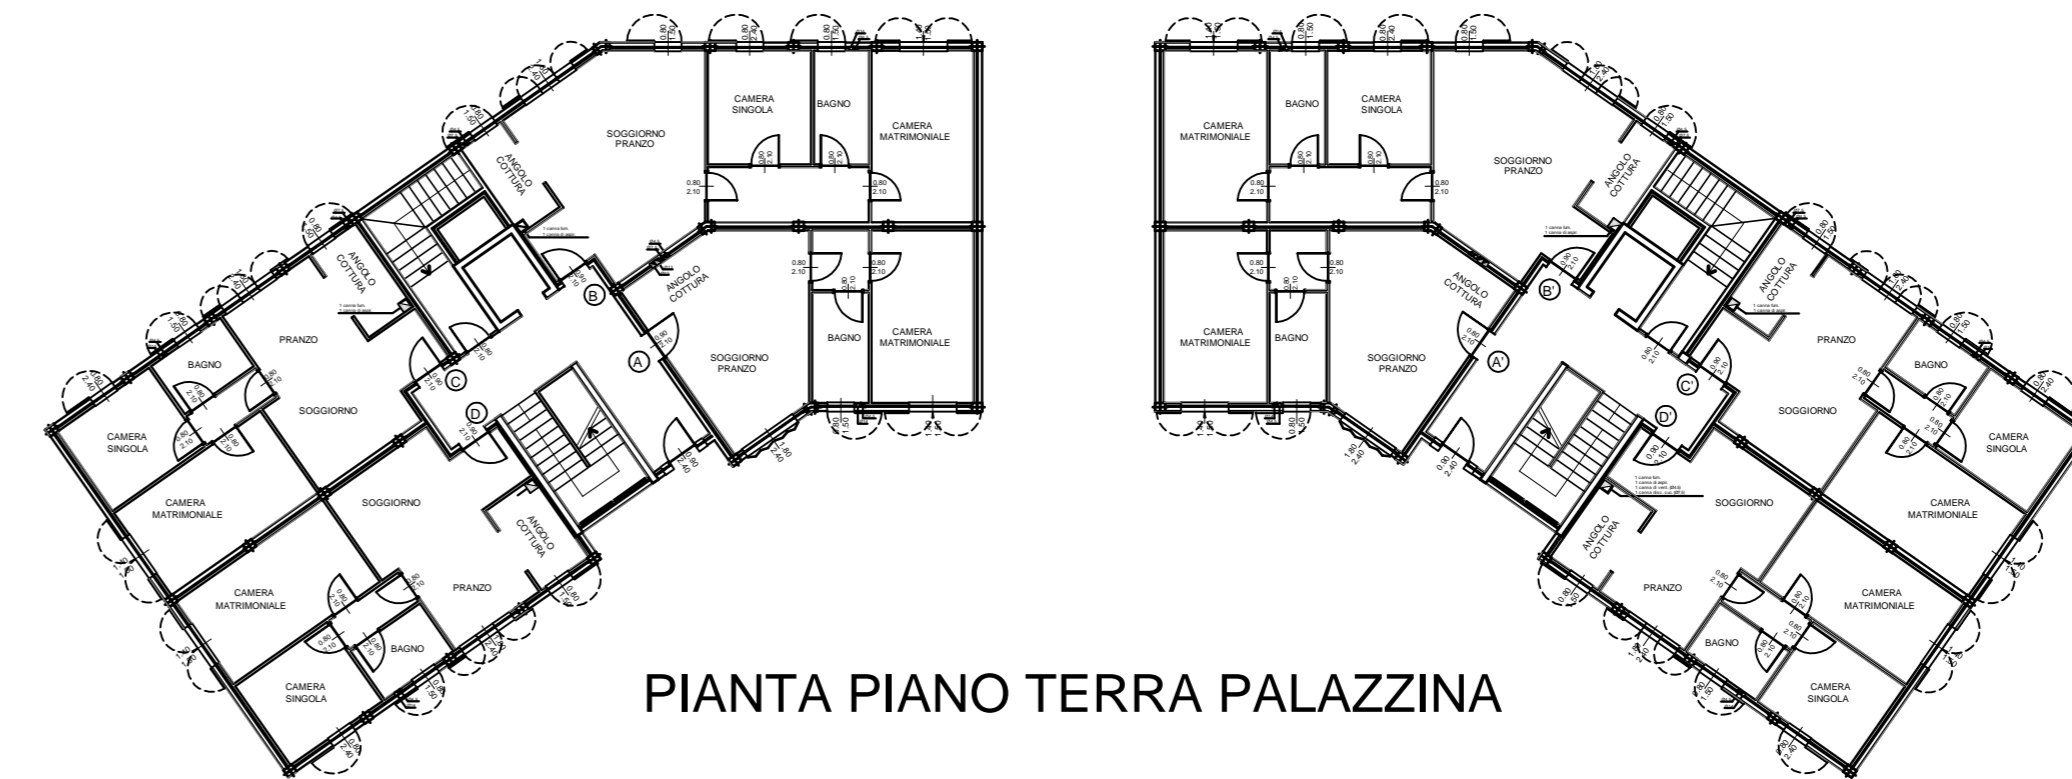

PIANTA PIANO TERRA PALAZZINA

COMUNE DI MORNAGO - PIANO DI LOTTIZZAZIONE "PRATI VERDI"