




SEZIONE

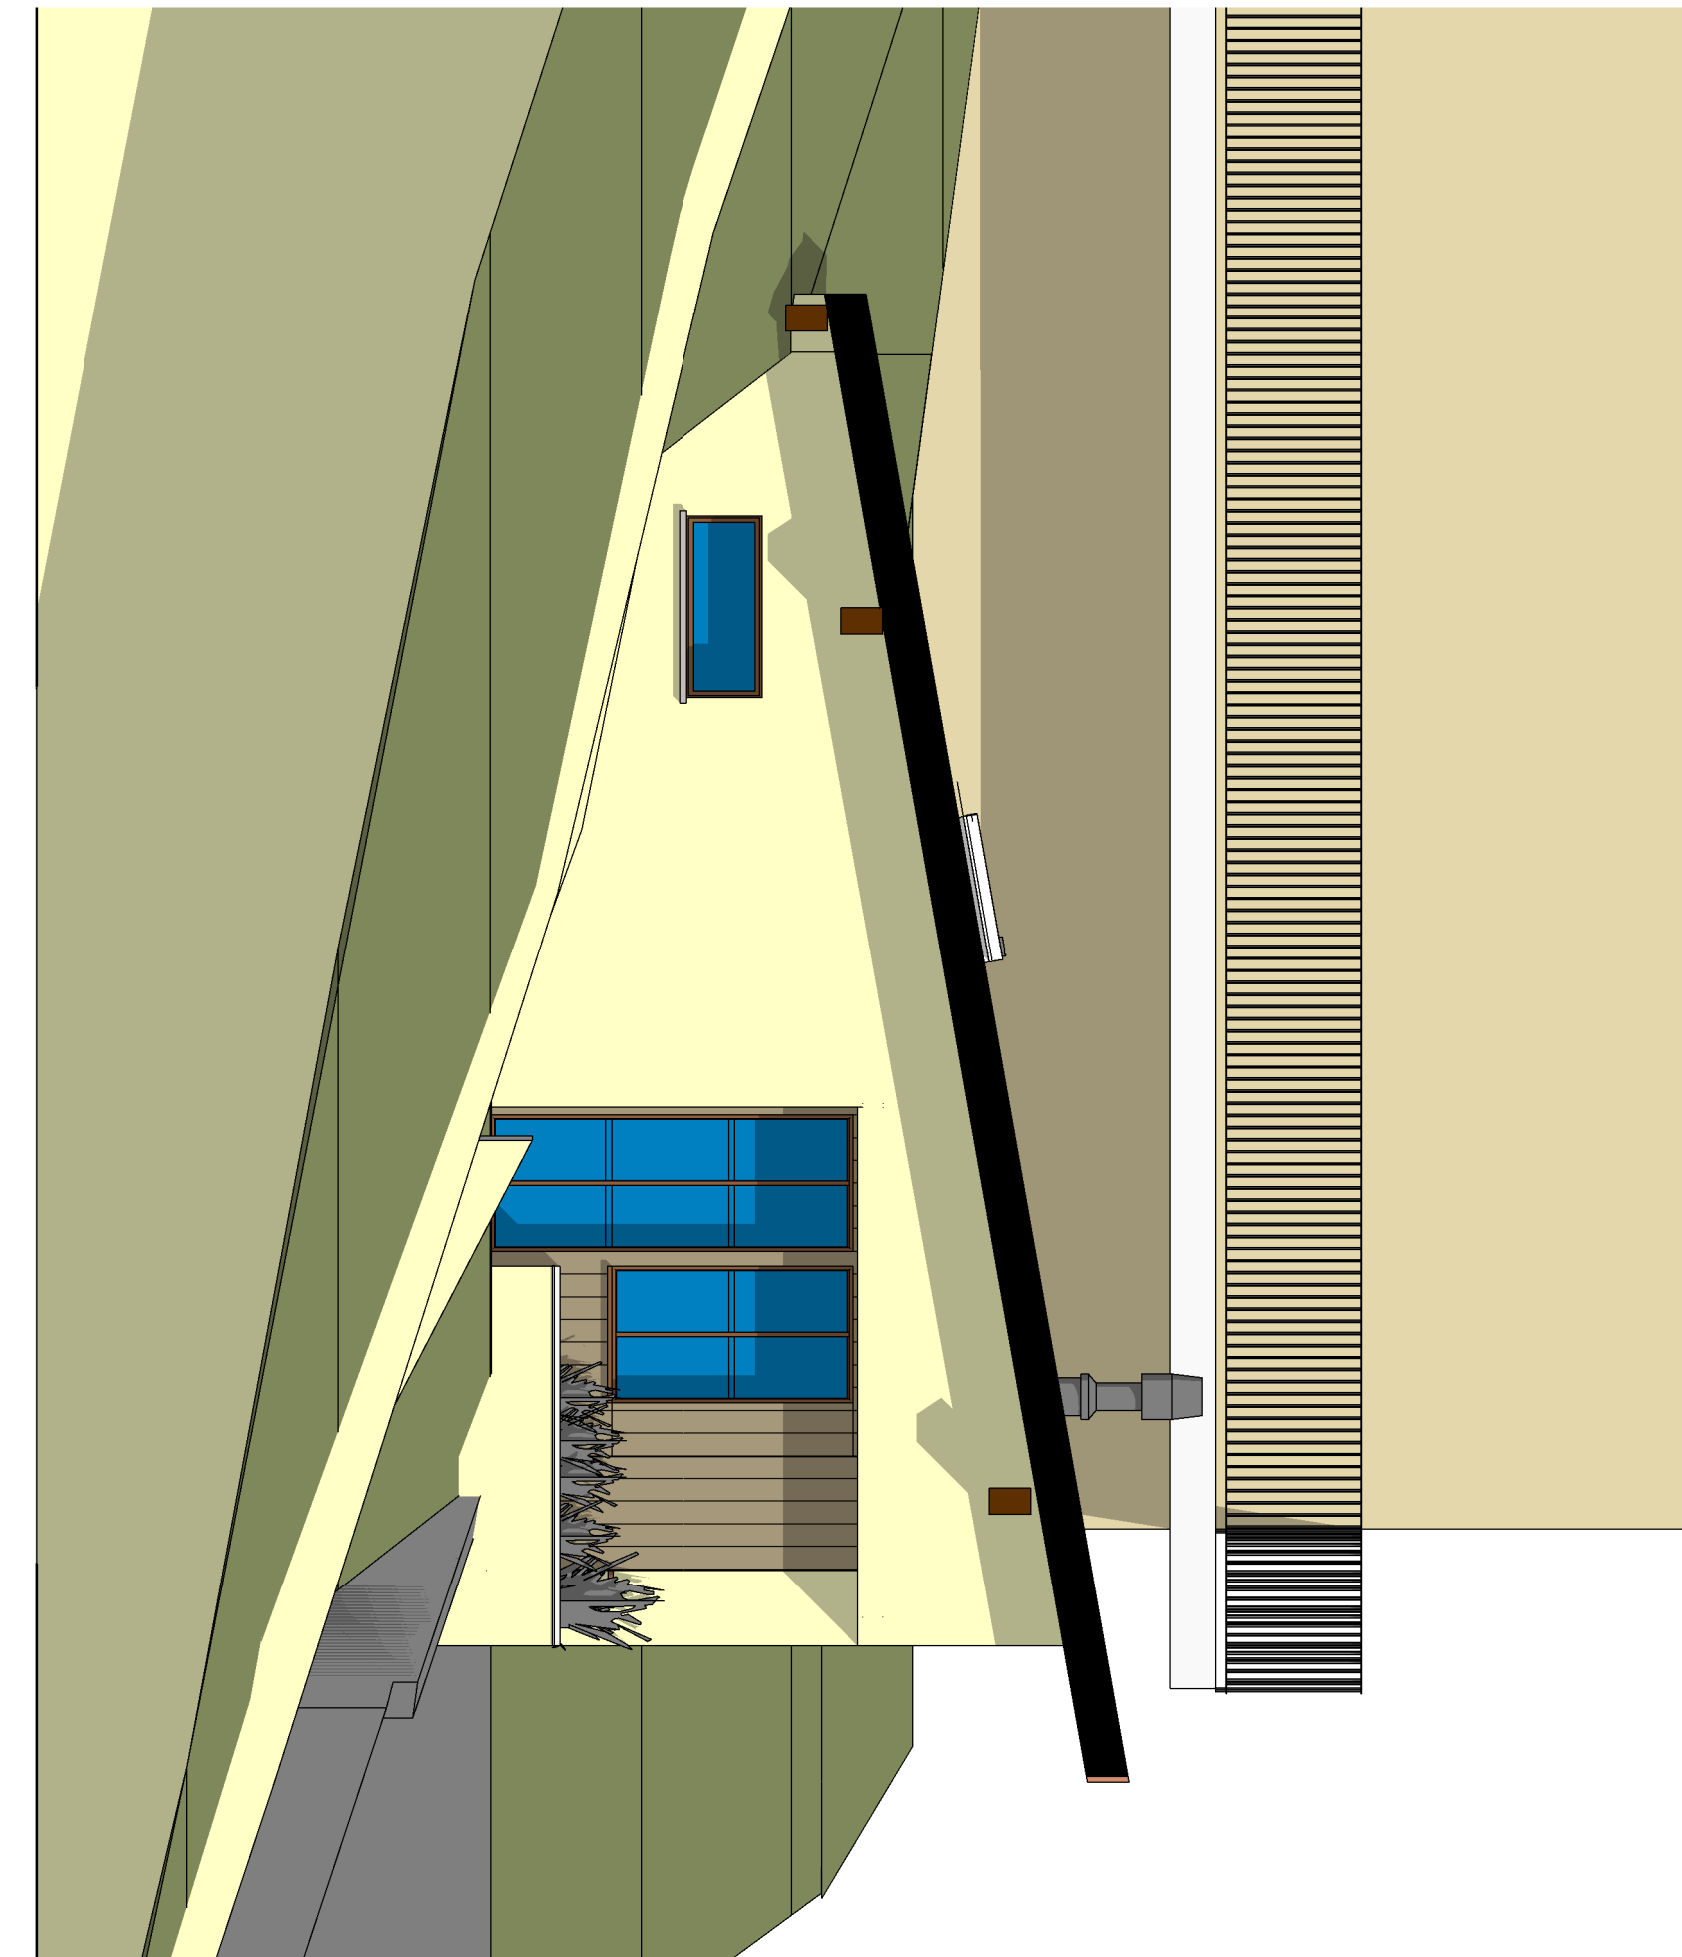

PROSPETTO LATERALE

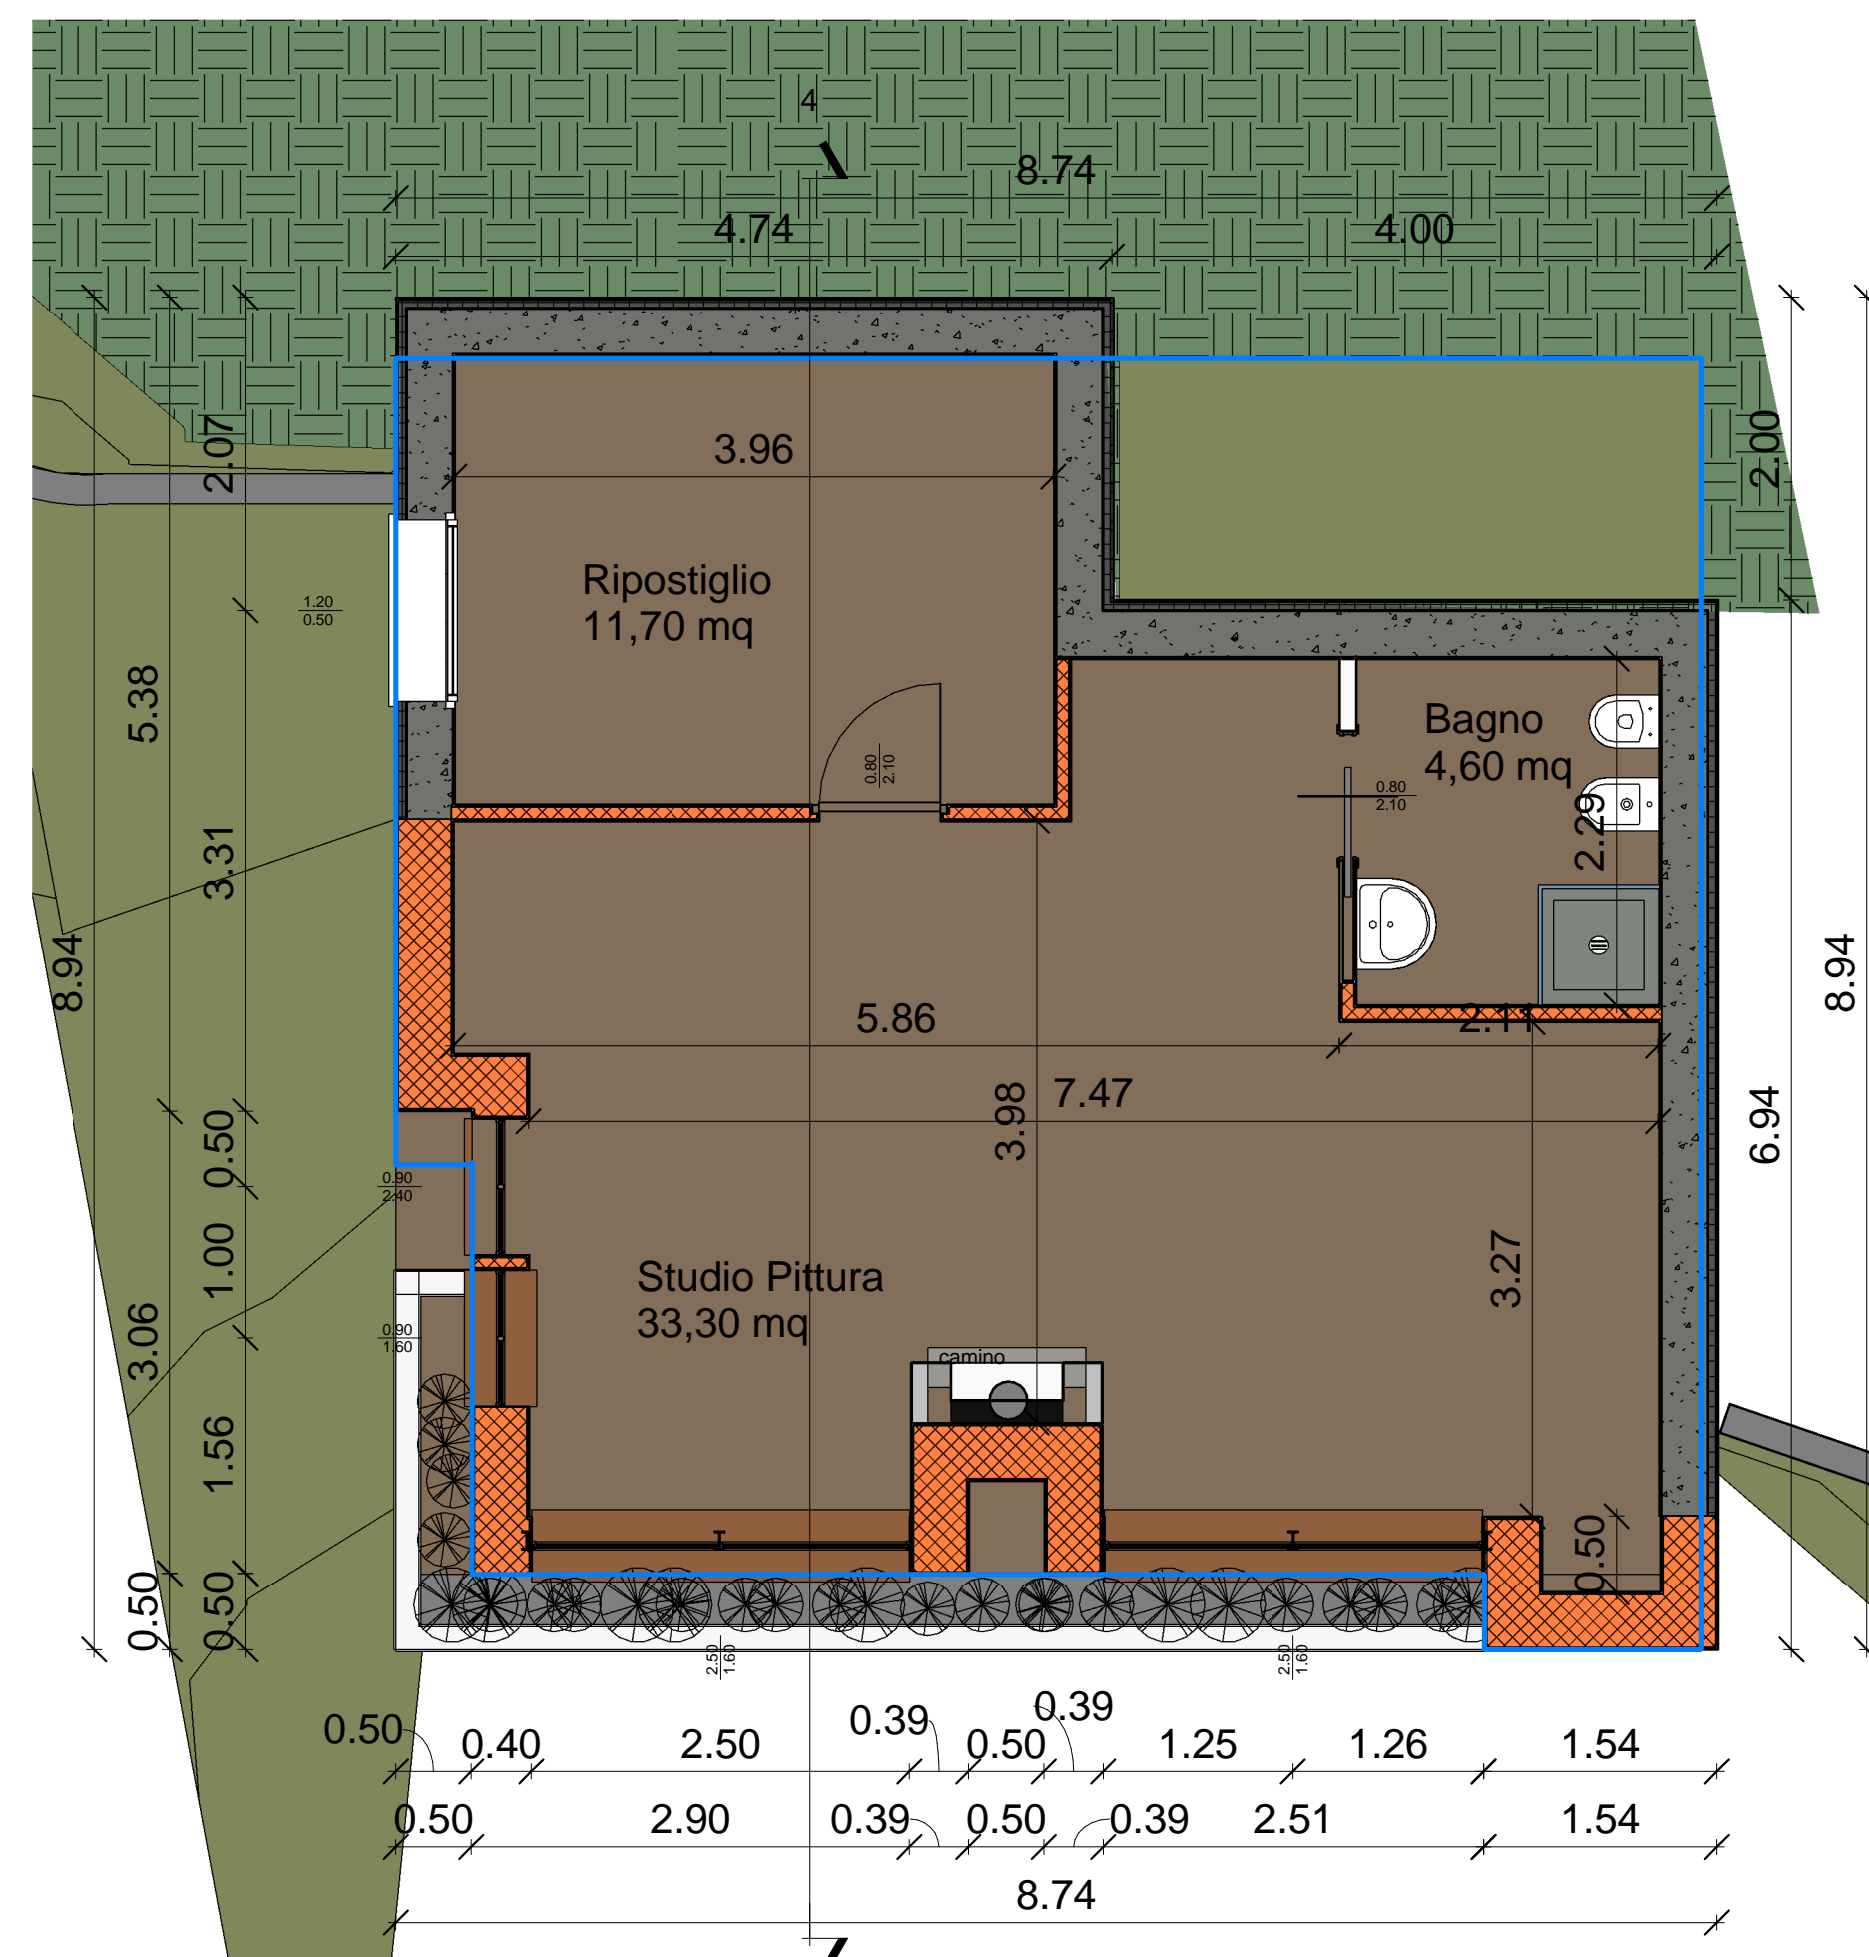

PIANTA

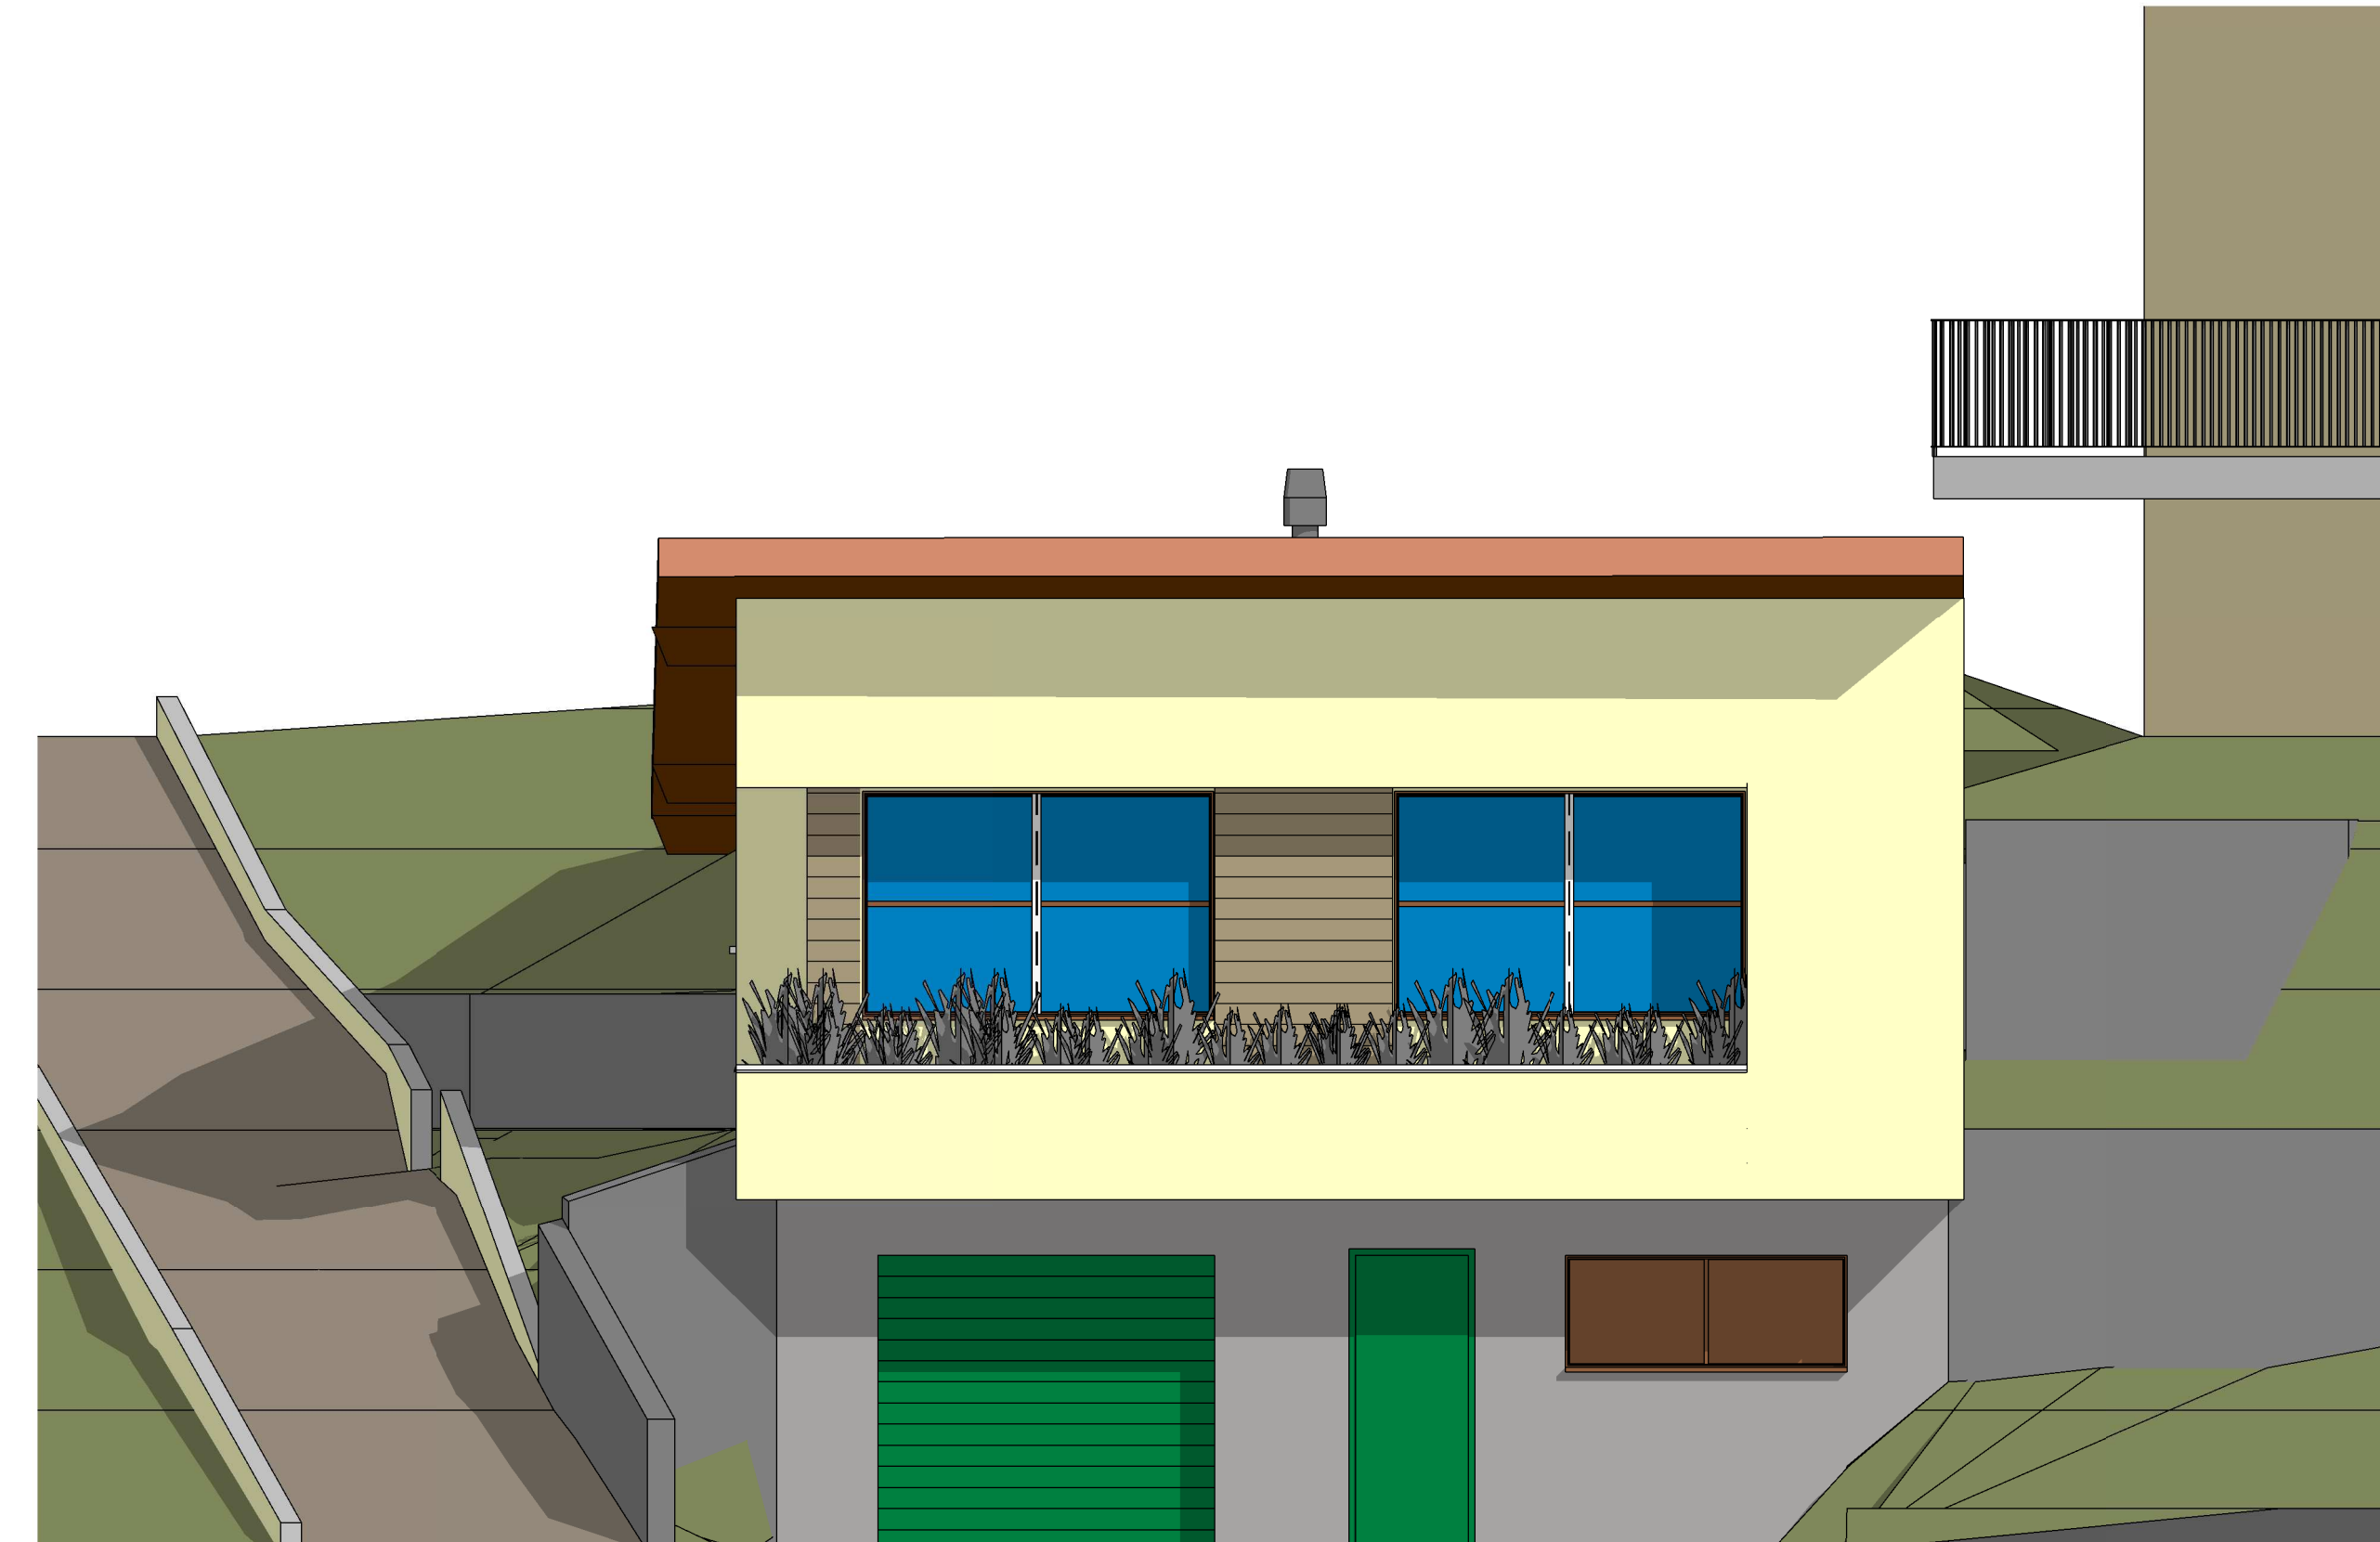

PROSPETTO FRONTALE



REALIZZAZIONE STUDIO DI PITTURA

Studio IL LABORATORIO S.A.
 Gucciardo gaetano geometra
 Turra Roberta geometra
 via F. Del Cairo 4 - Varese