




PLANIMETRIA GENERALE

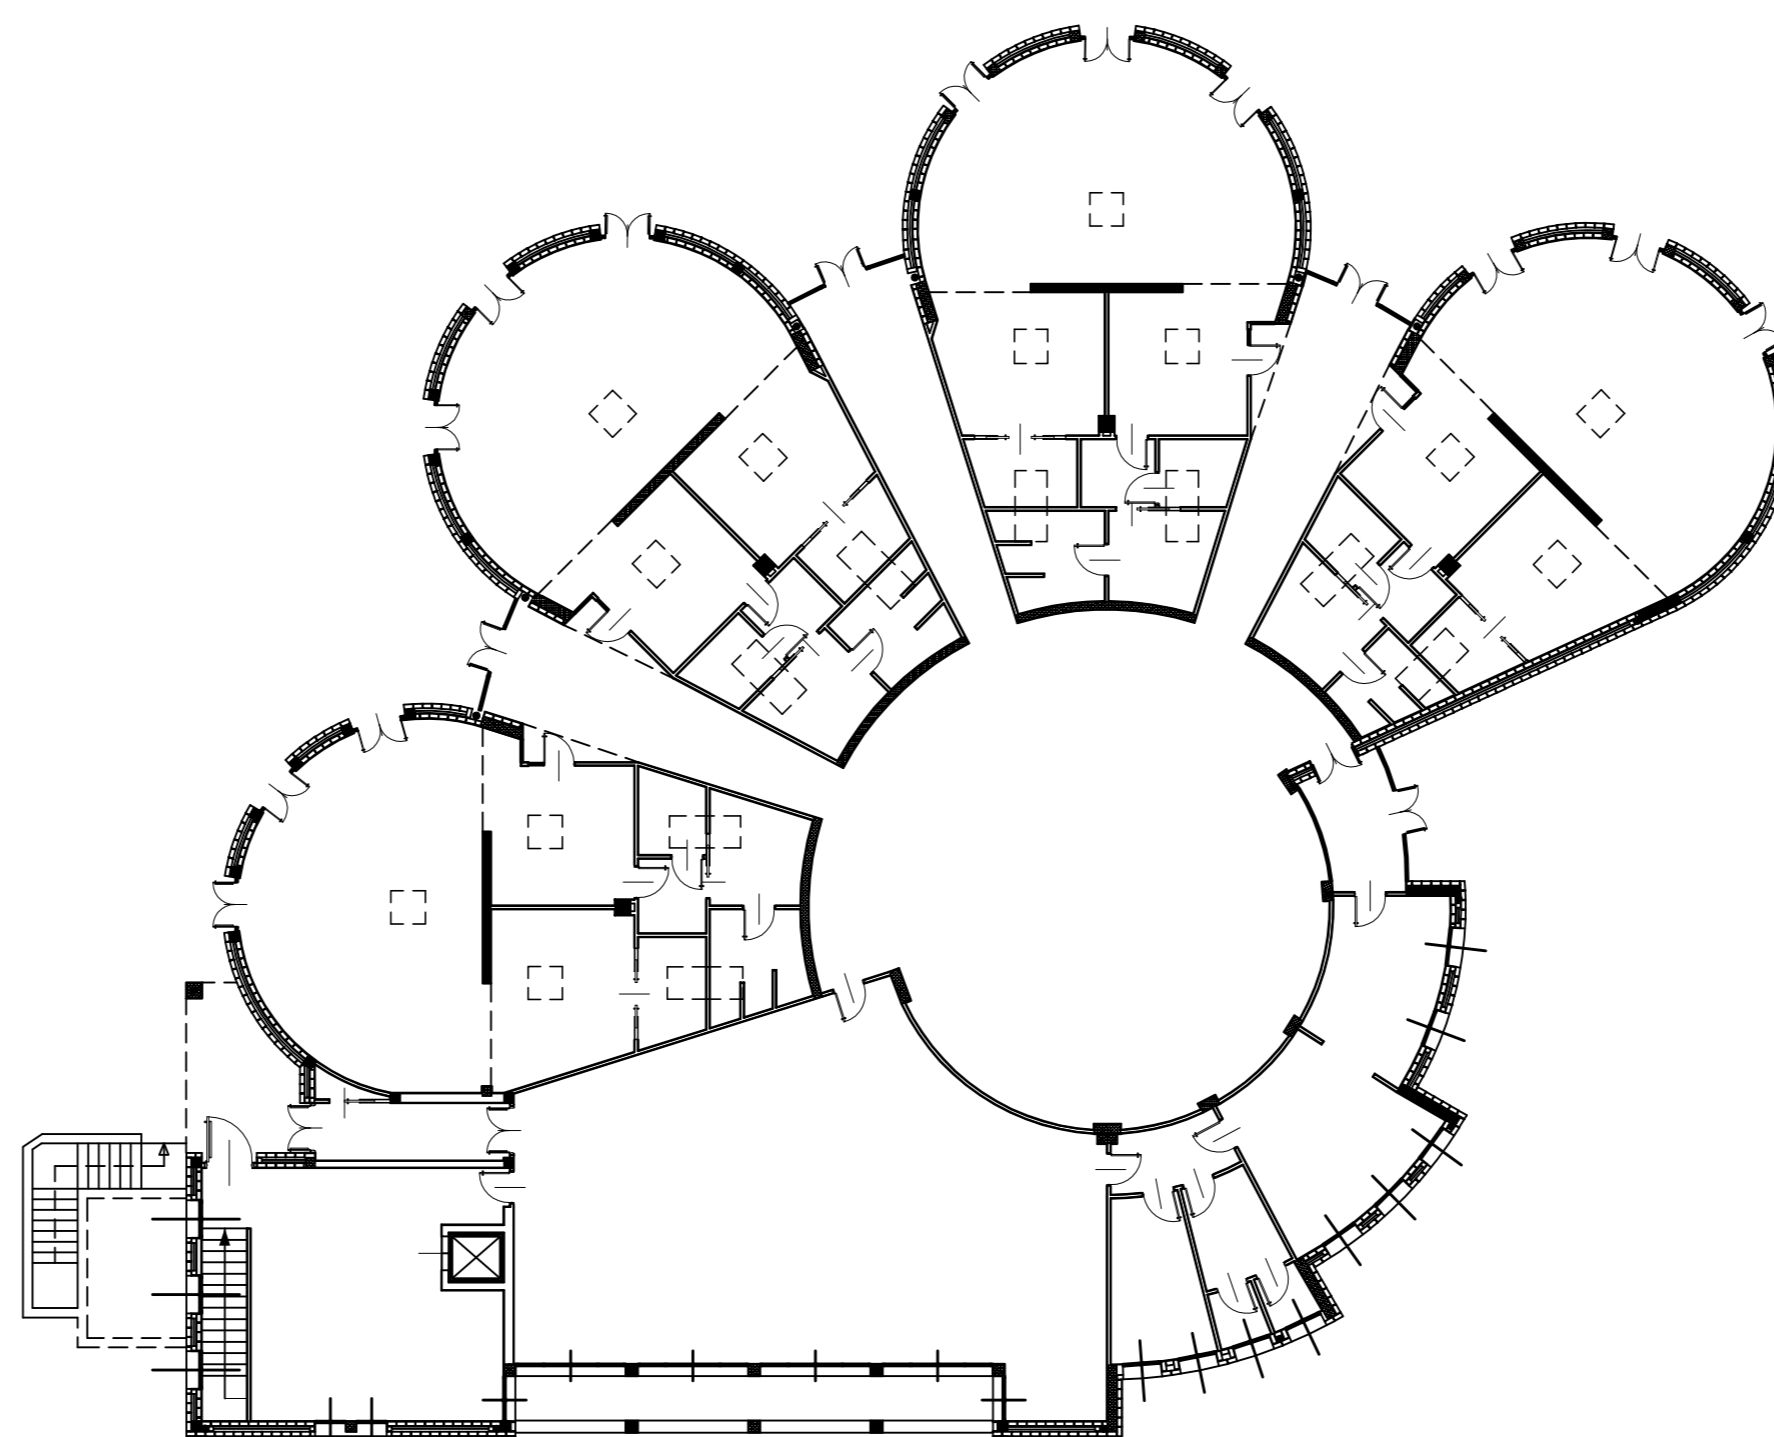


PIANTA PIANO TERRA

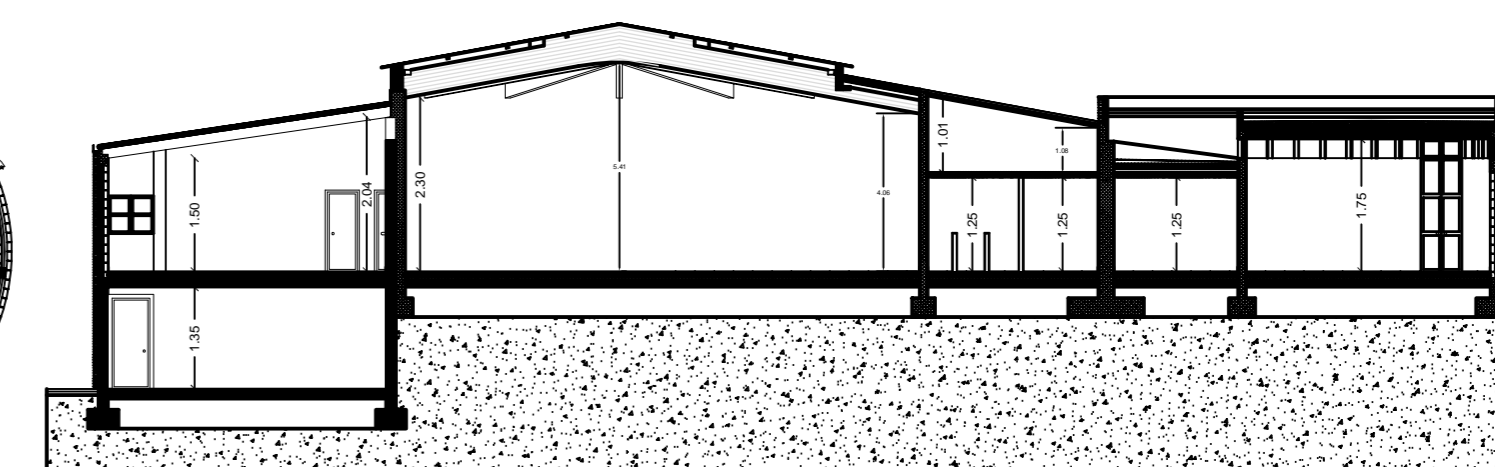


SEZIONE A-A

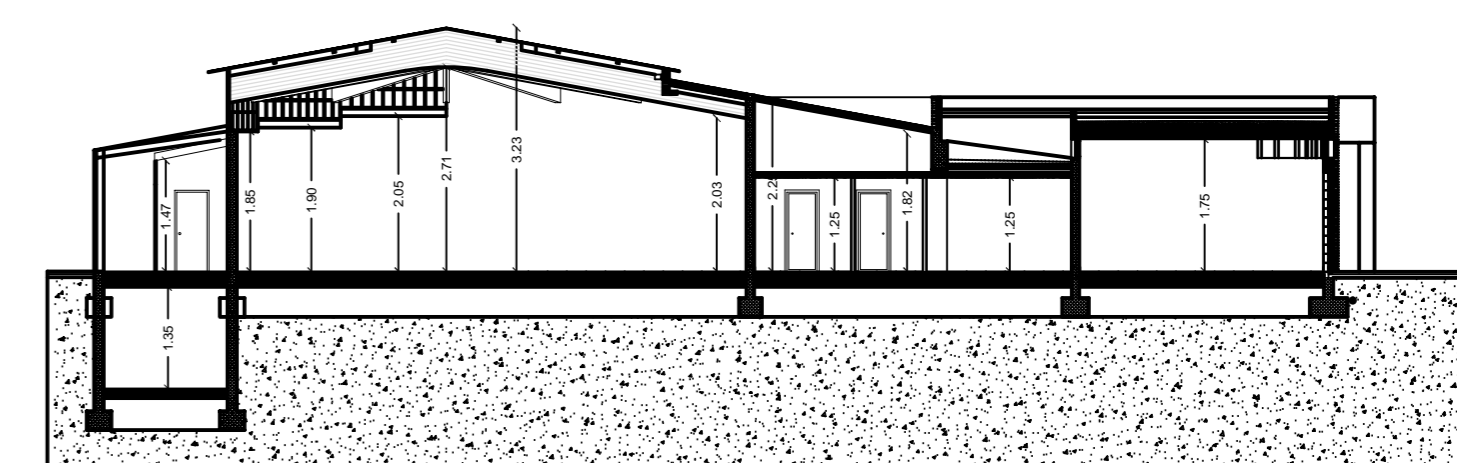


SEZIONE B-B

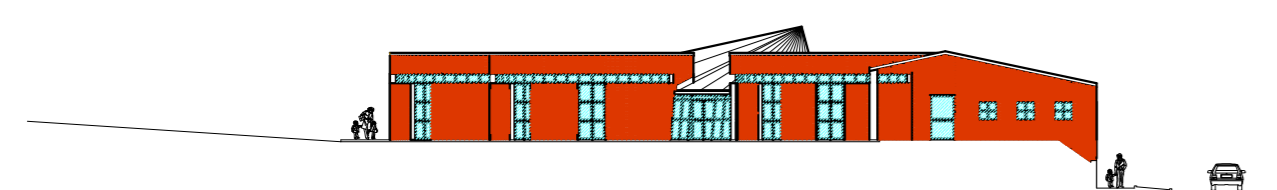


PROSPETTO NORD

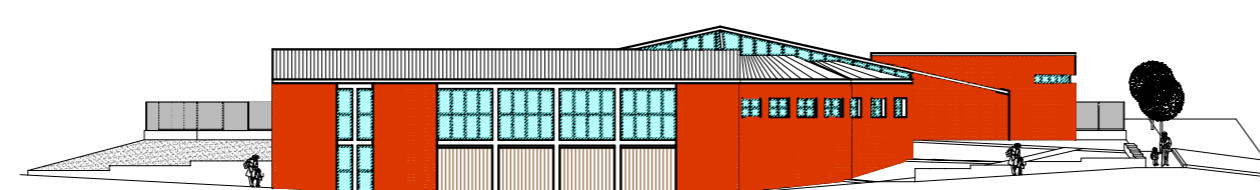

PROSPETTO OVEST

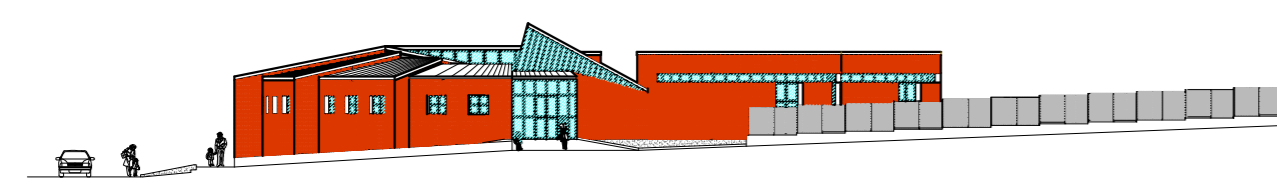

PROSPETTO SUD

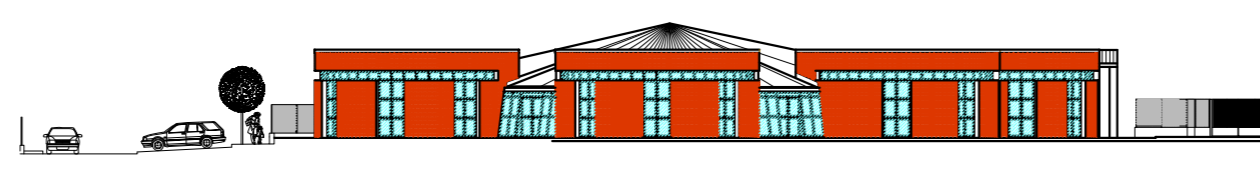

PROSPETTO EST



COMUNE DI SOLBIATE ARNO

SCUOLA MATERNA