

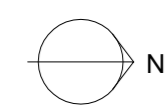
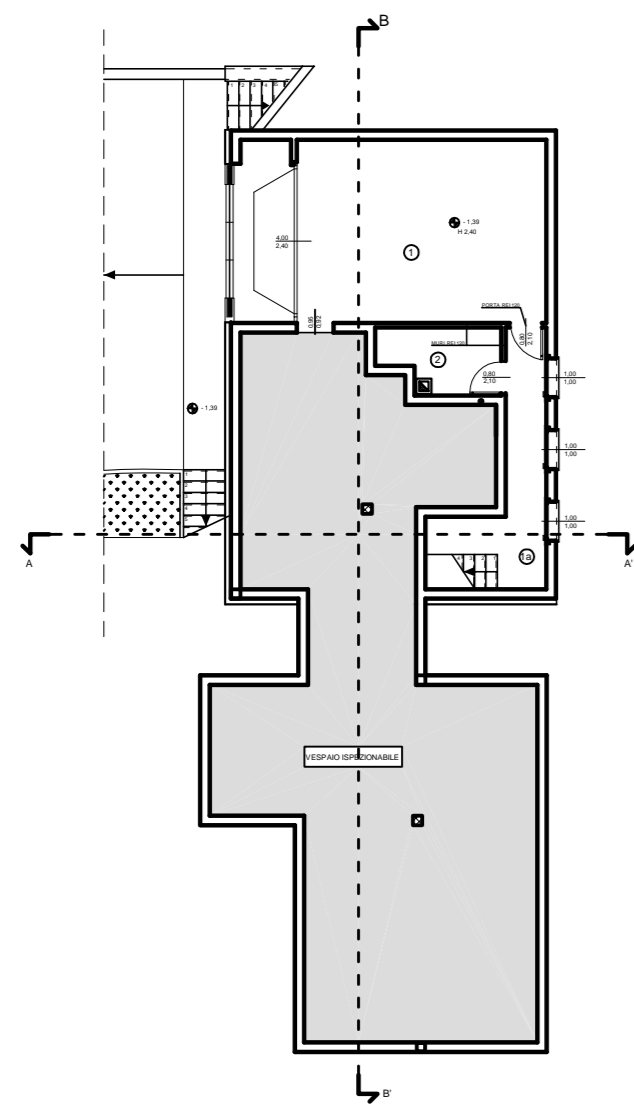



PIANTA A QUOTA -1.39

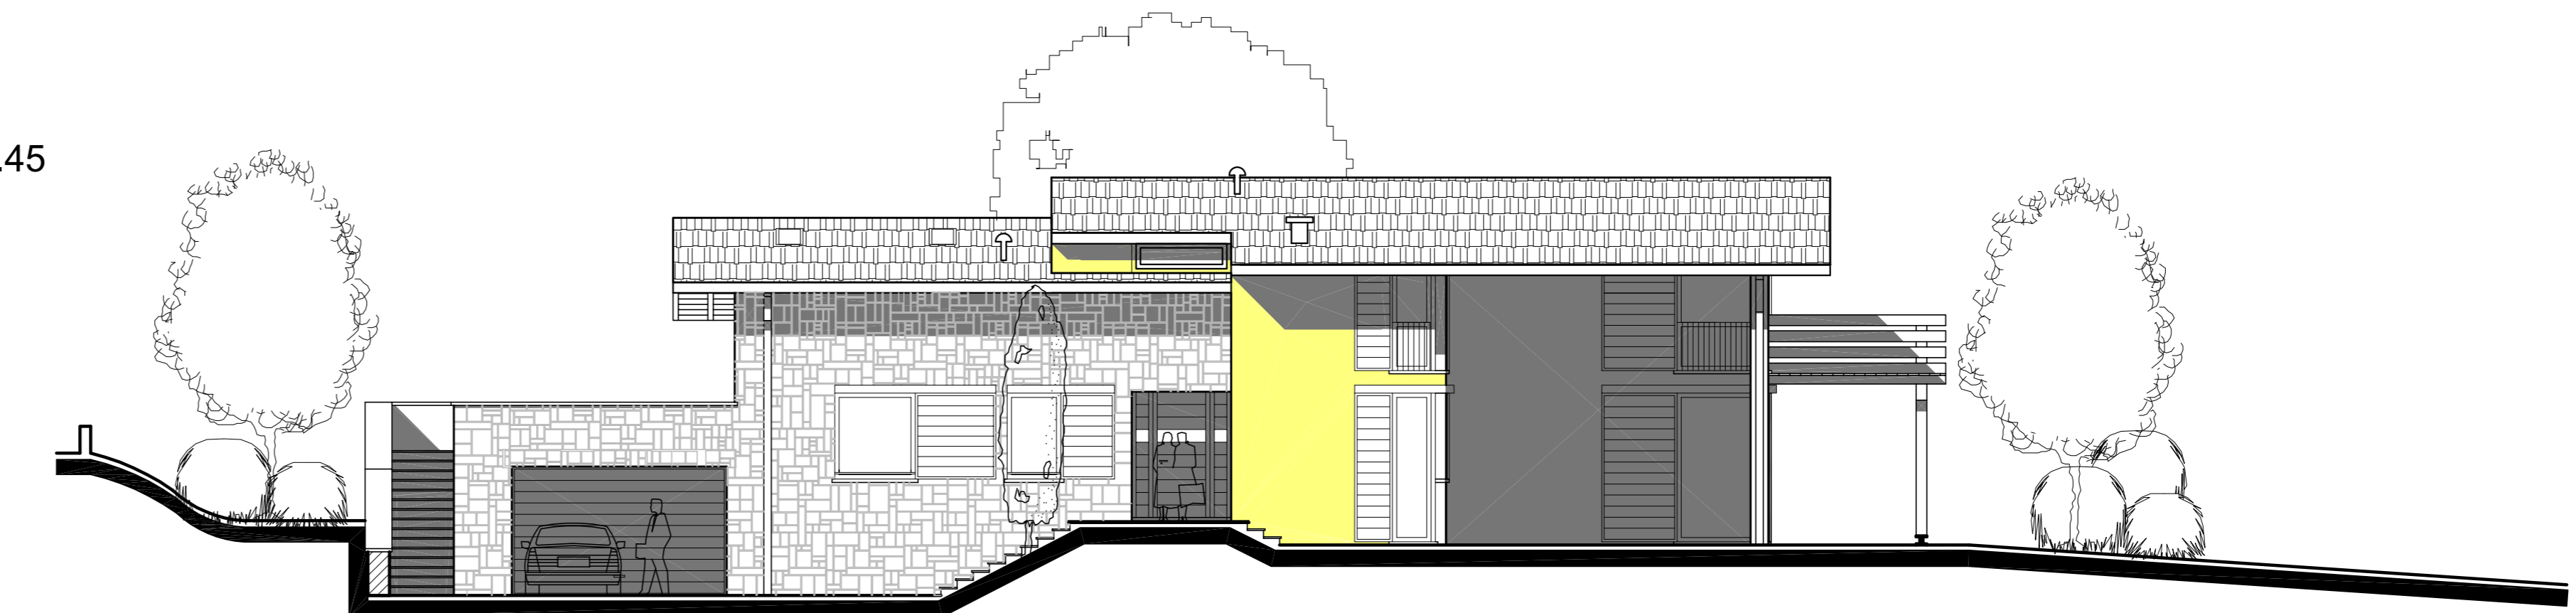


PIANTA A QUOTA ±0.00 E -0.45

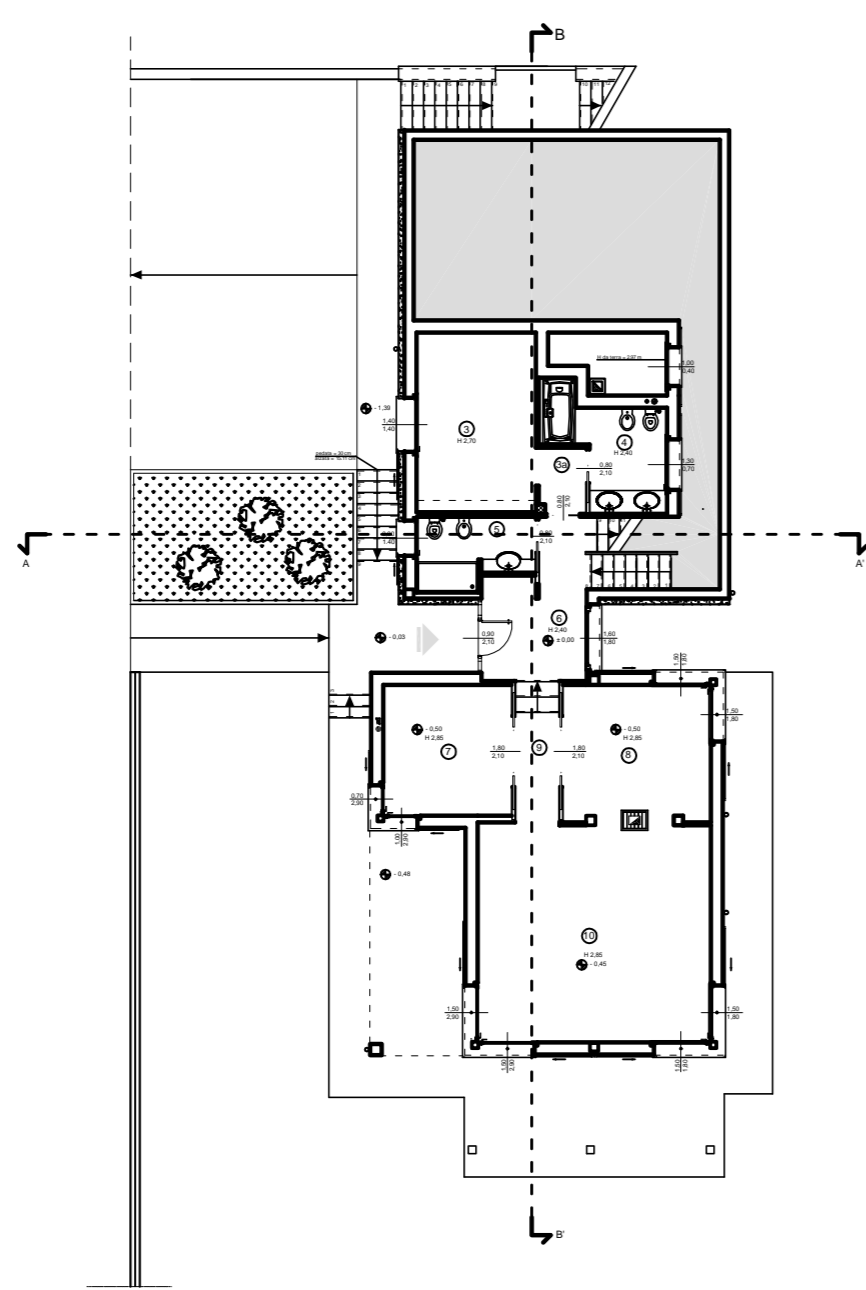


PROSPETTO FRONTALE

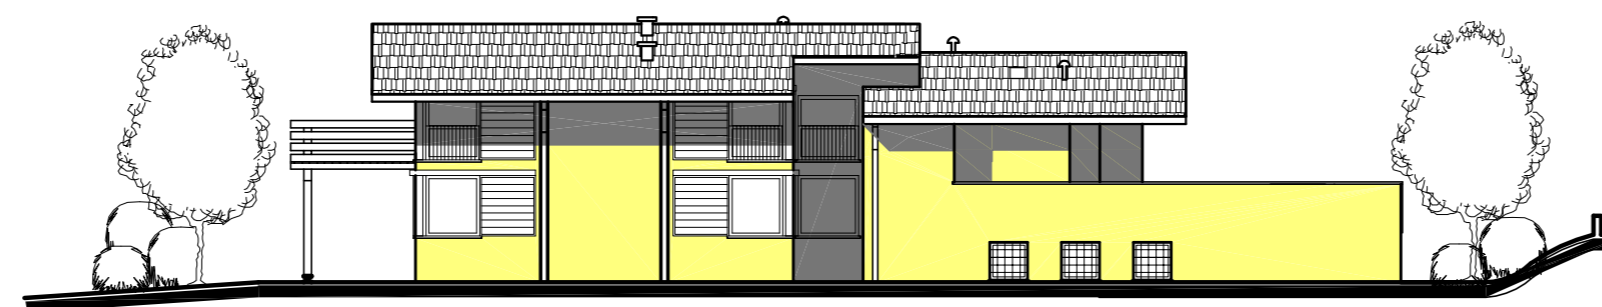

PROSPETTO OVEST

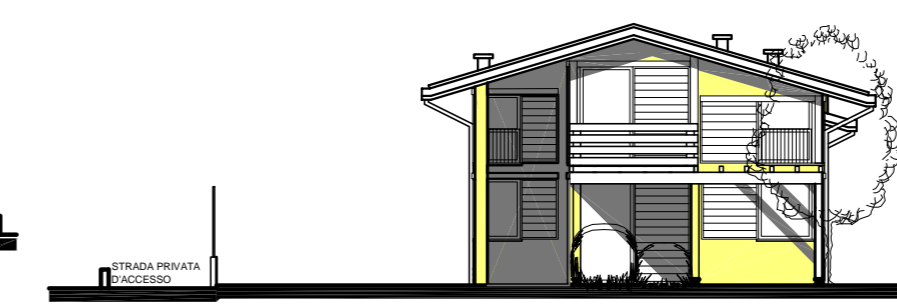


PROSPETTO NORD

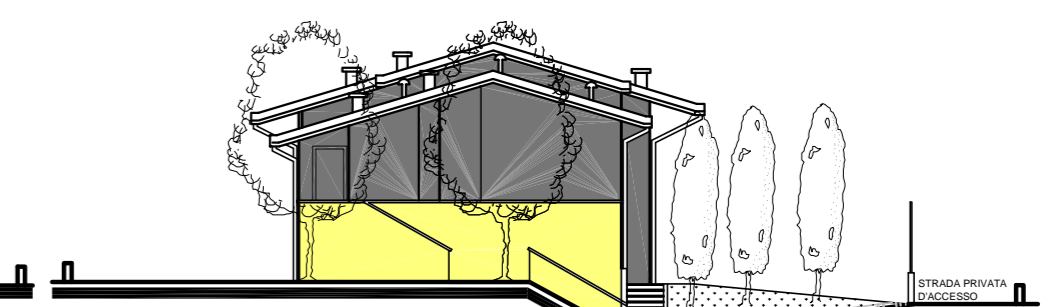


PROSPETTO SUD



PIANTA A QUOTA +1.38

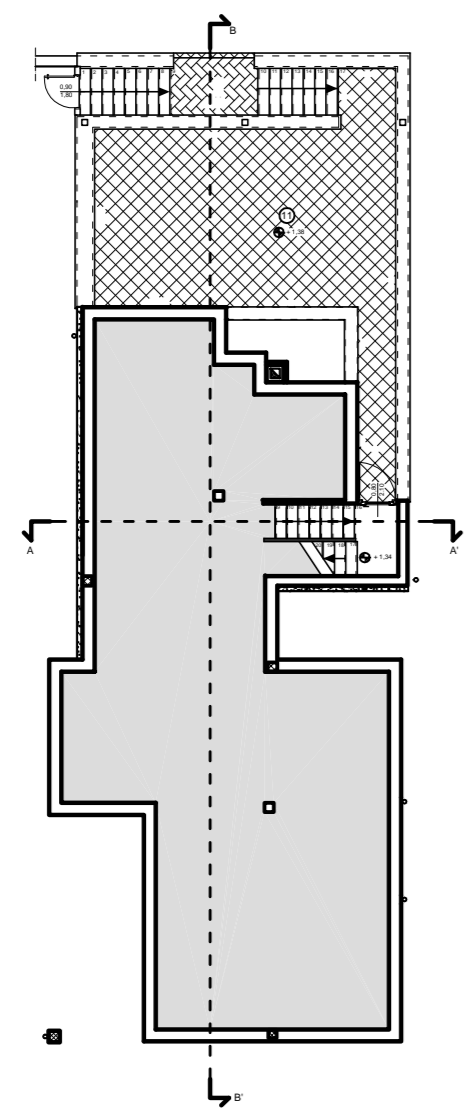

PIANTA A QUOTA +2.70

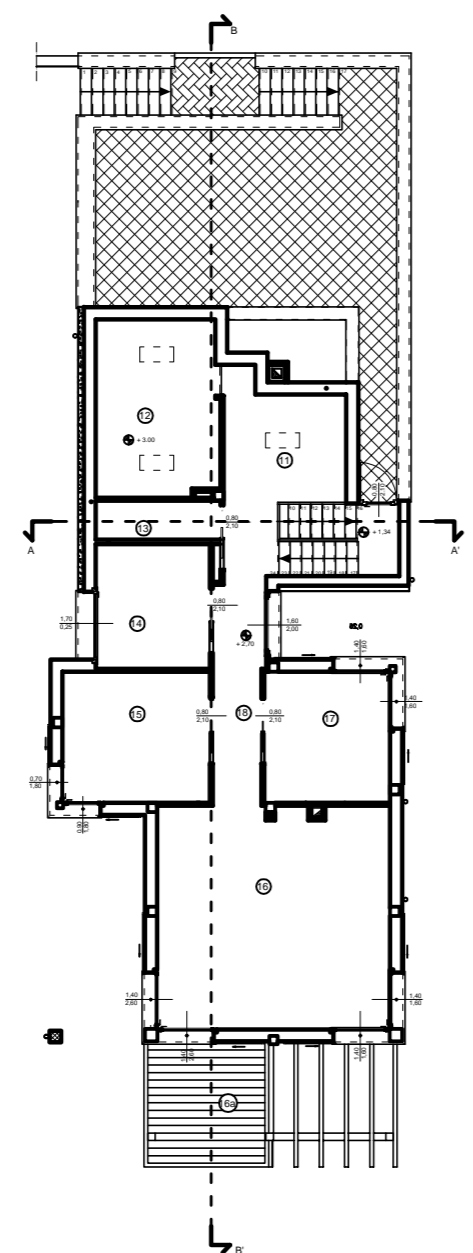

PIANTA COPERTURA

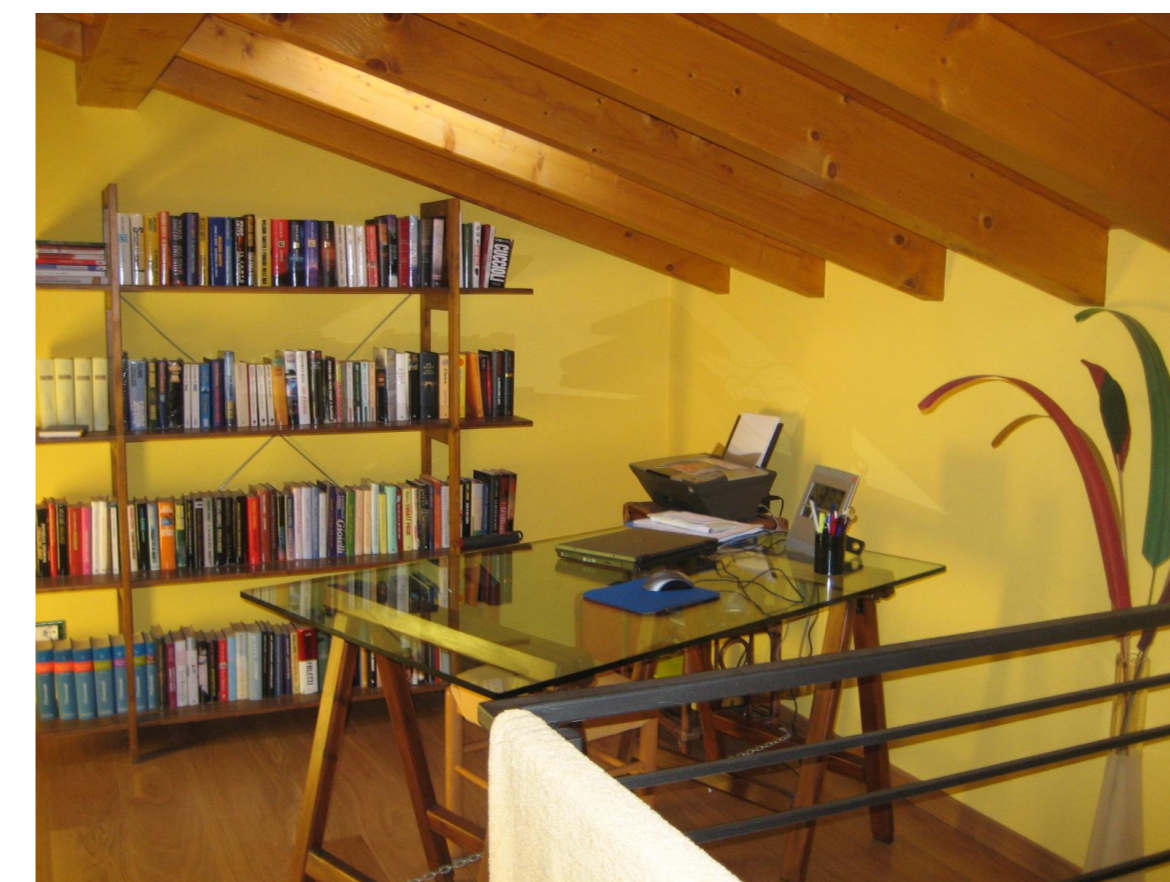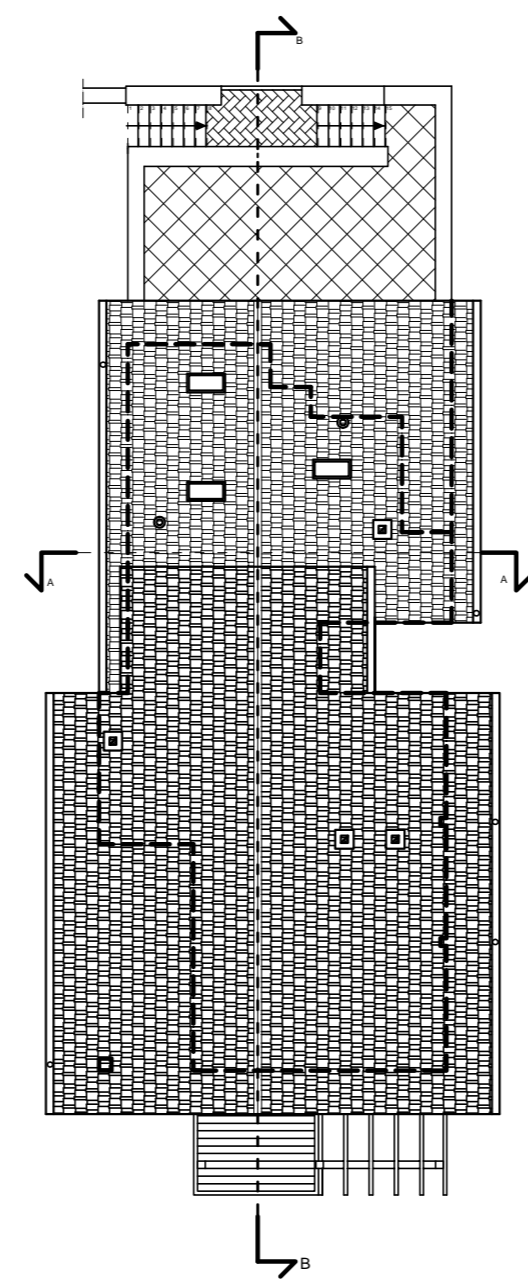

LAVENO MOMBELLO

REALIZZAZIONE VILLA UNIFAMILIARE