




PIANTA PIANO INTERRATO

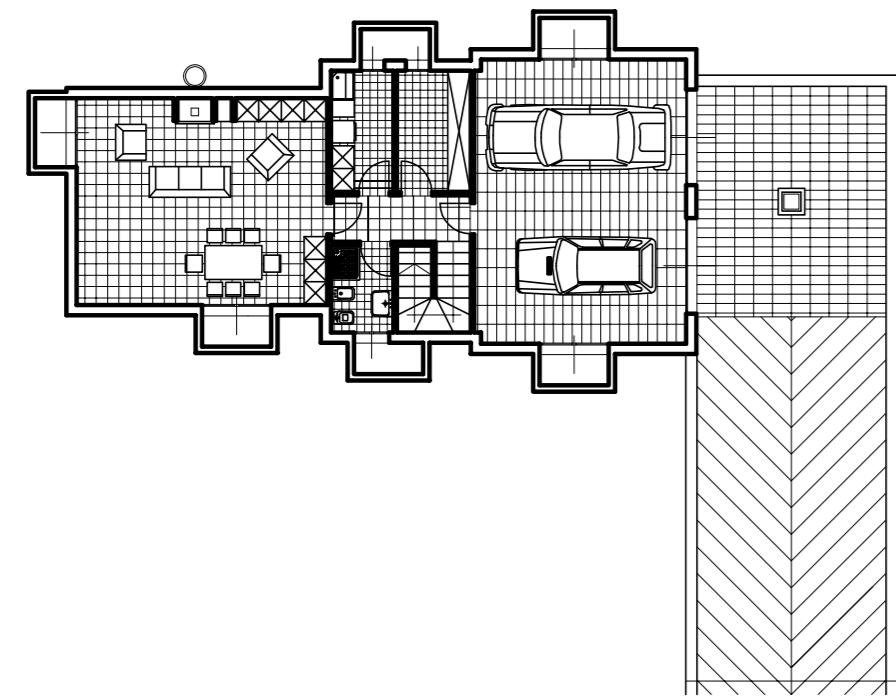


PIANTA PIANO TERRA

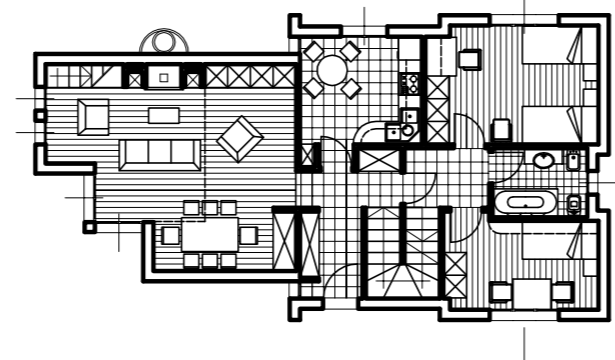


PLANIMETRIA GENERALE

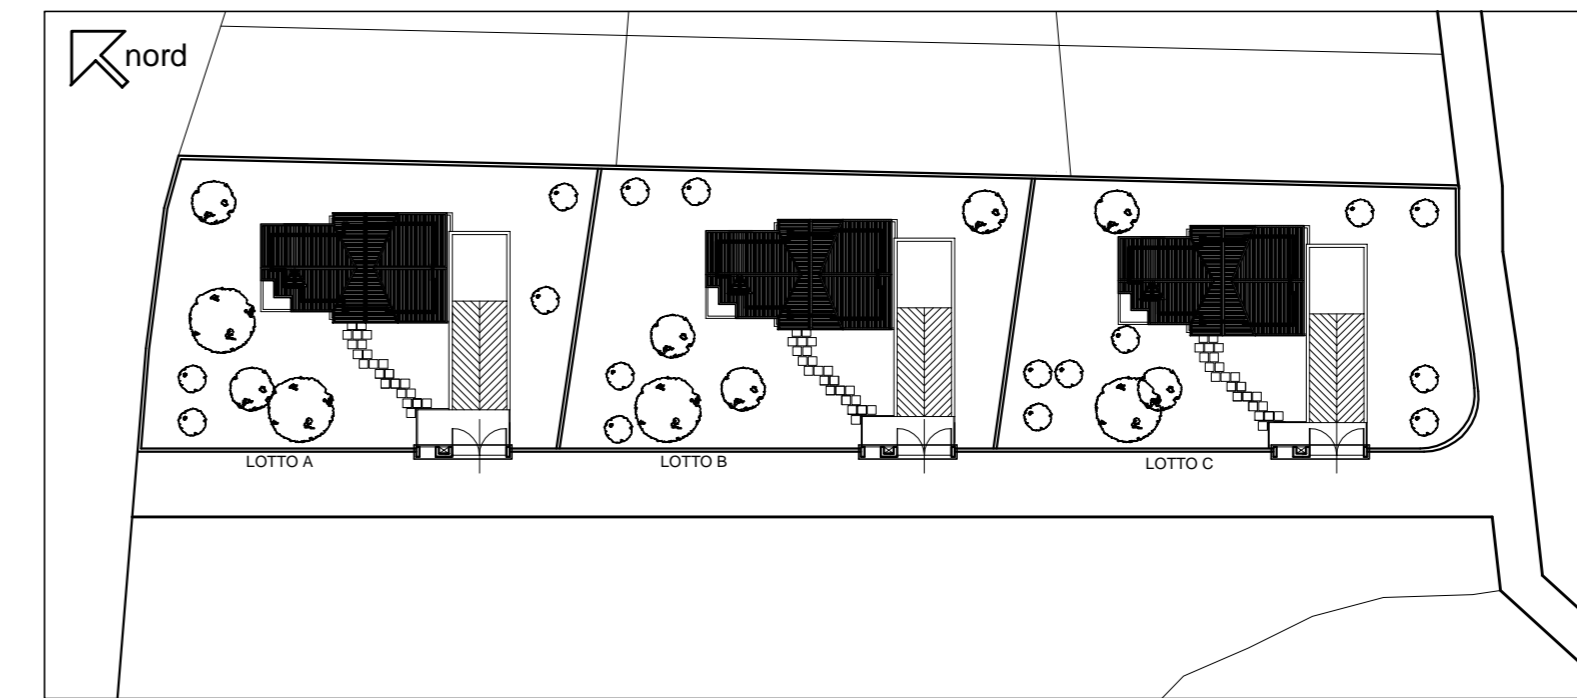



PIANTA PIANO SOPPALCO

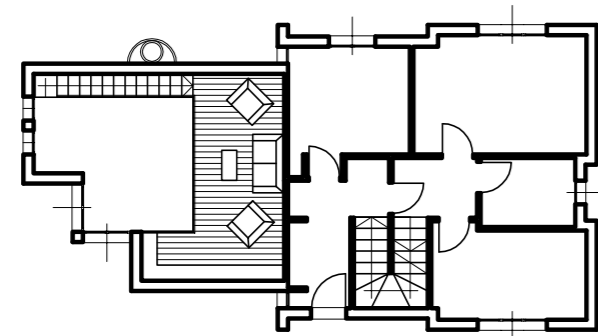

PIANTA PIANO PRIMO


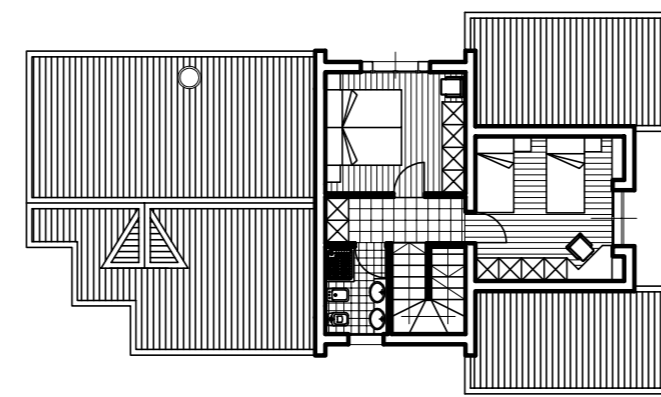


DOCUMENTAZIONE FOTOGRAFICA

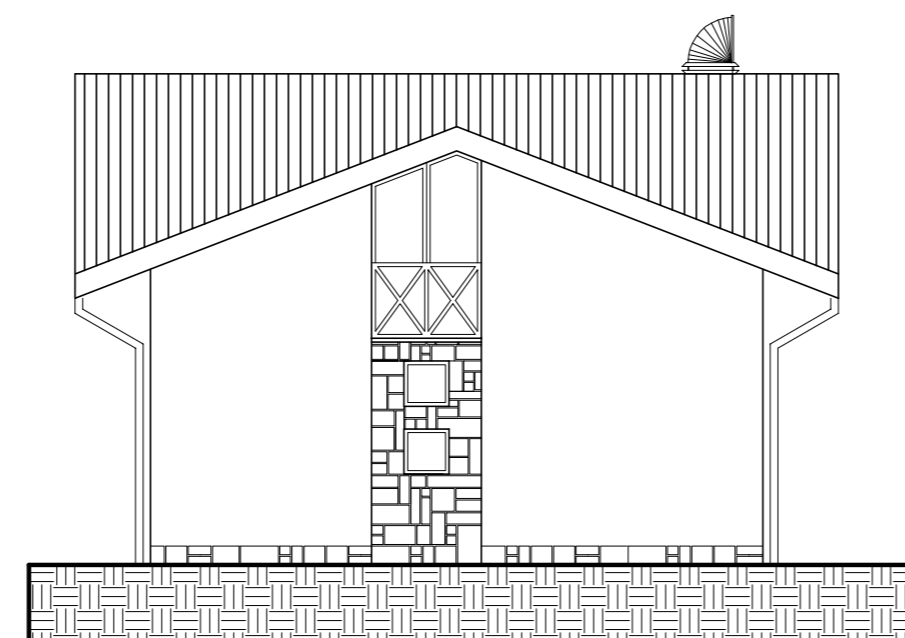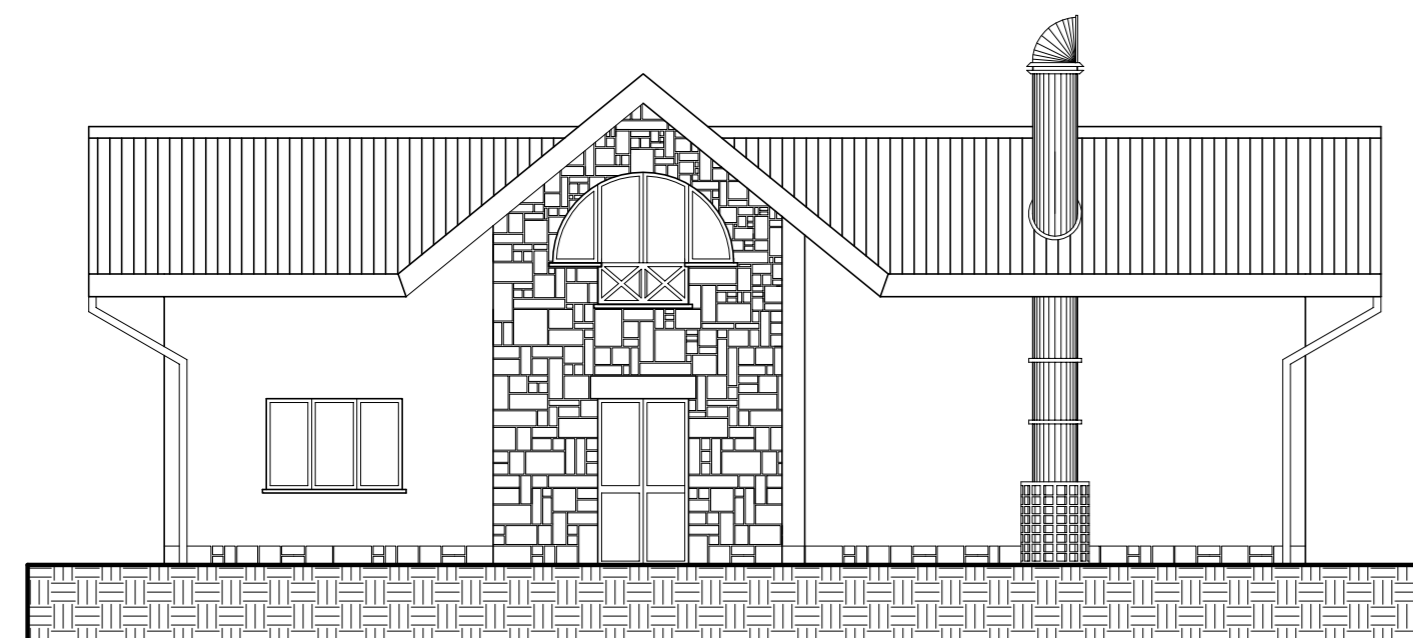

PROSPETTO NORD EST

PROSPETTO NORD OVEST

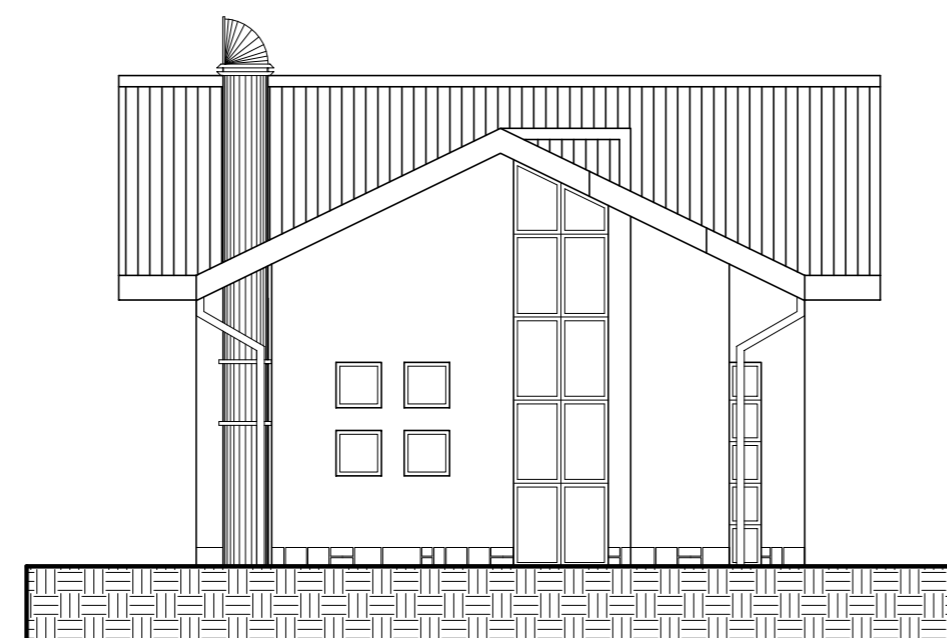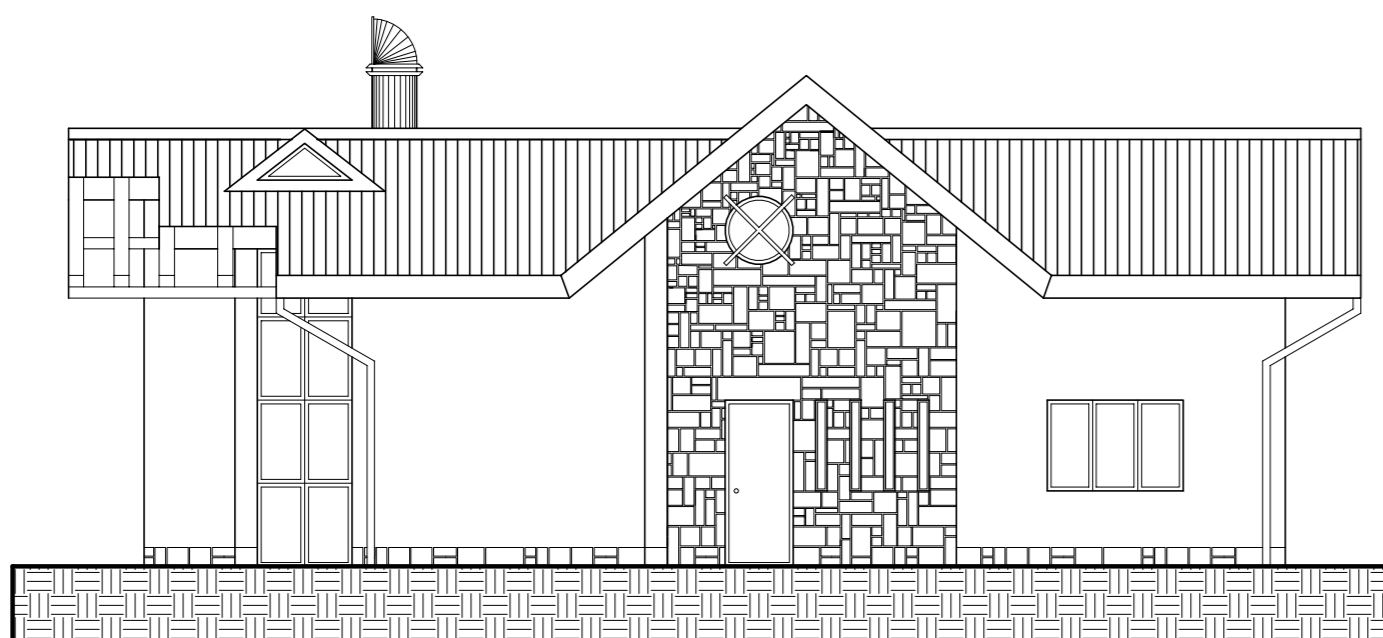

PROSPETTO SUD OVEST


PROSPETTO SUD EST




COMUNE DI LEGGIUNO

VILLETTE UNIFAMILIARI



PIANTA PIANO INTERRATO

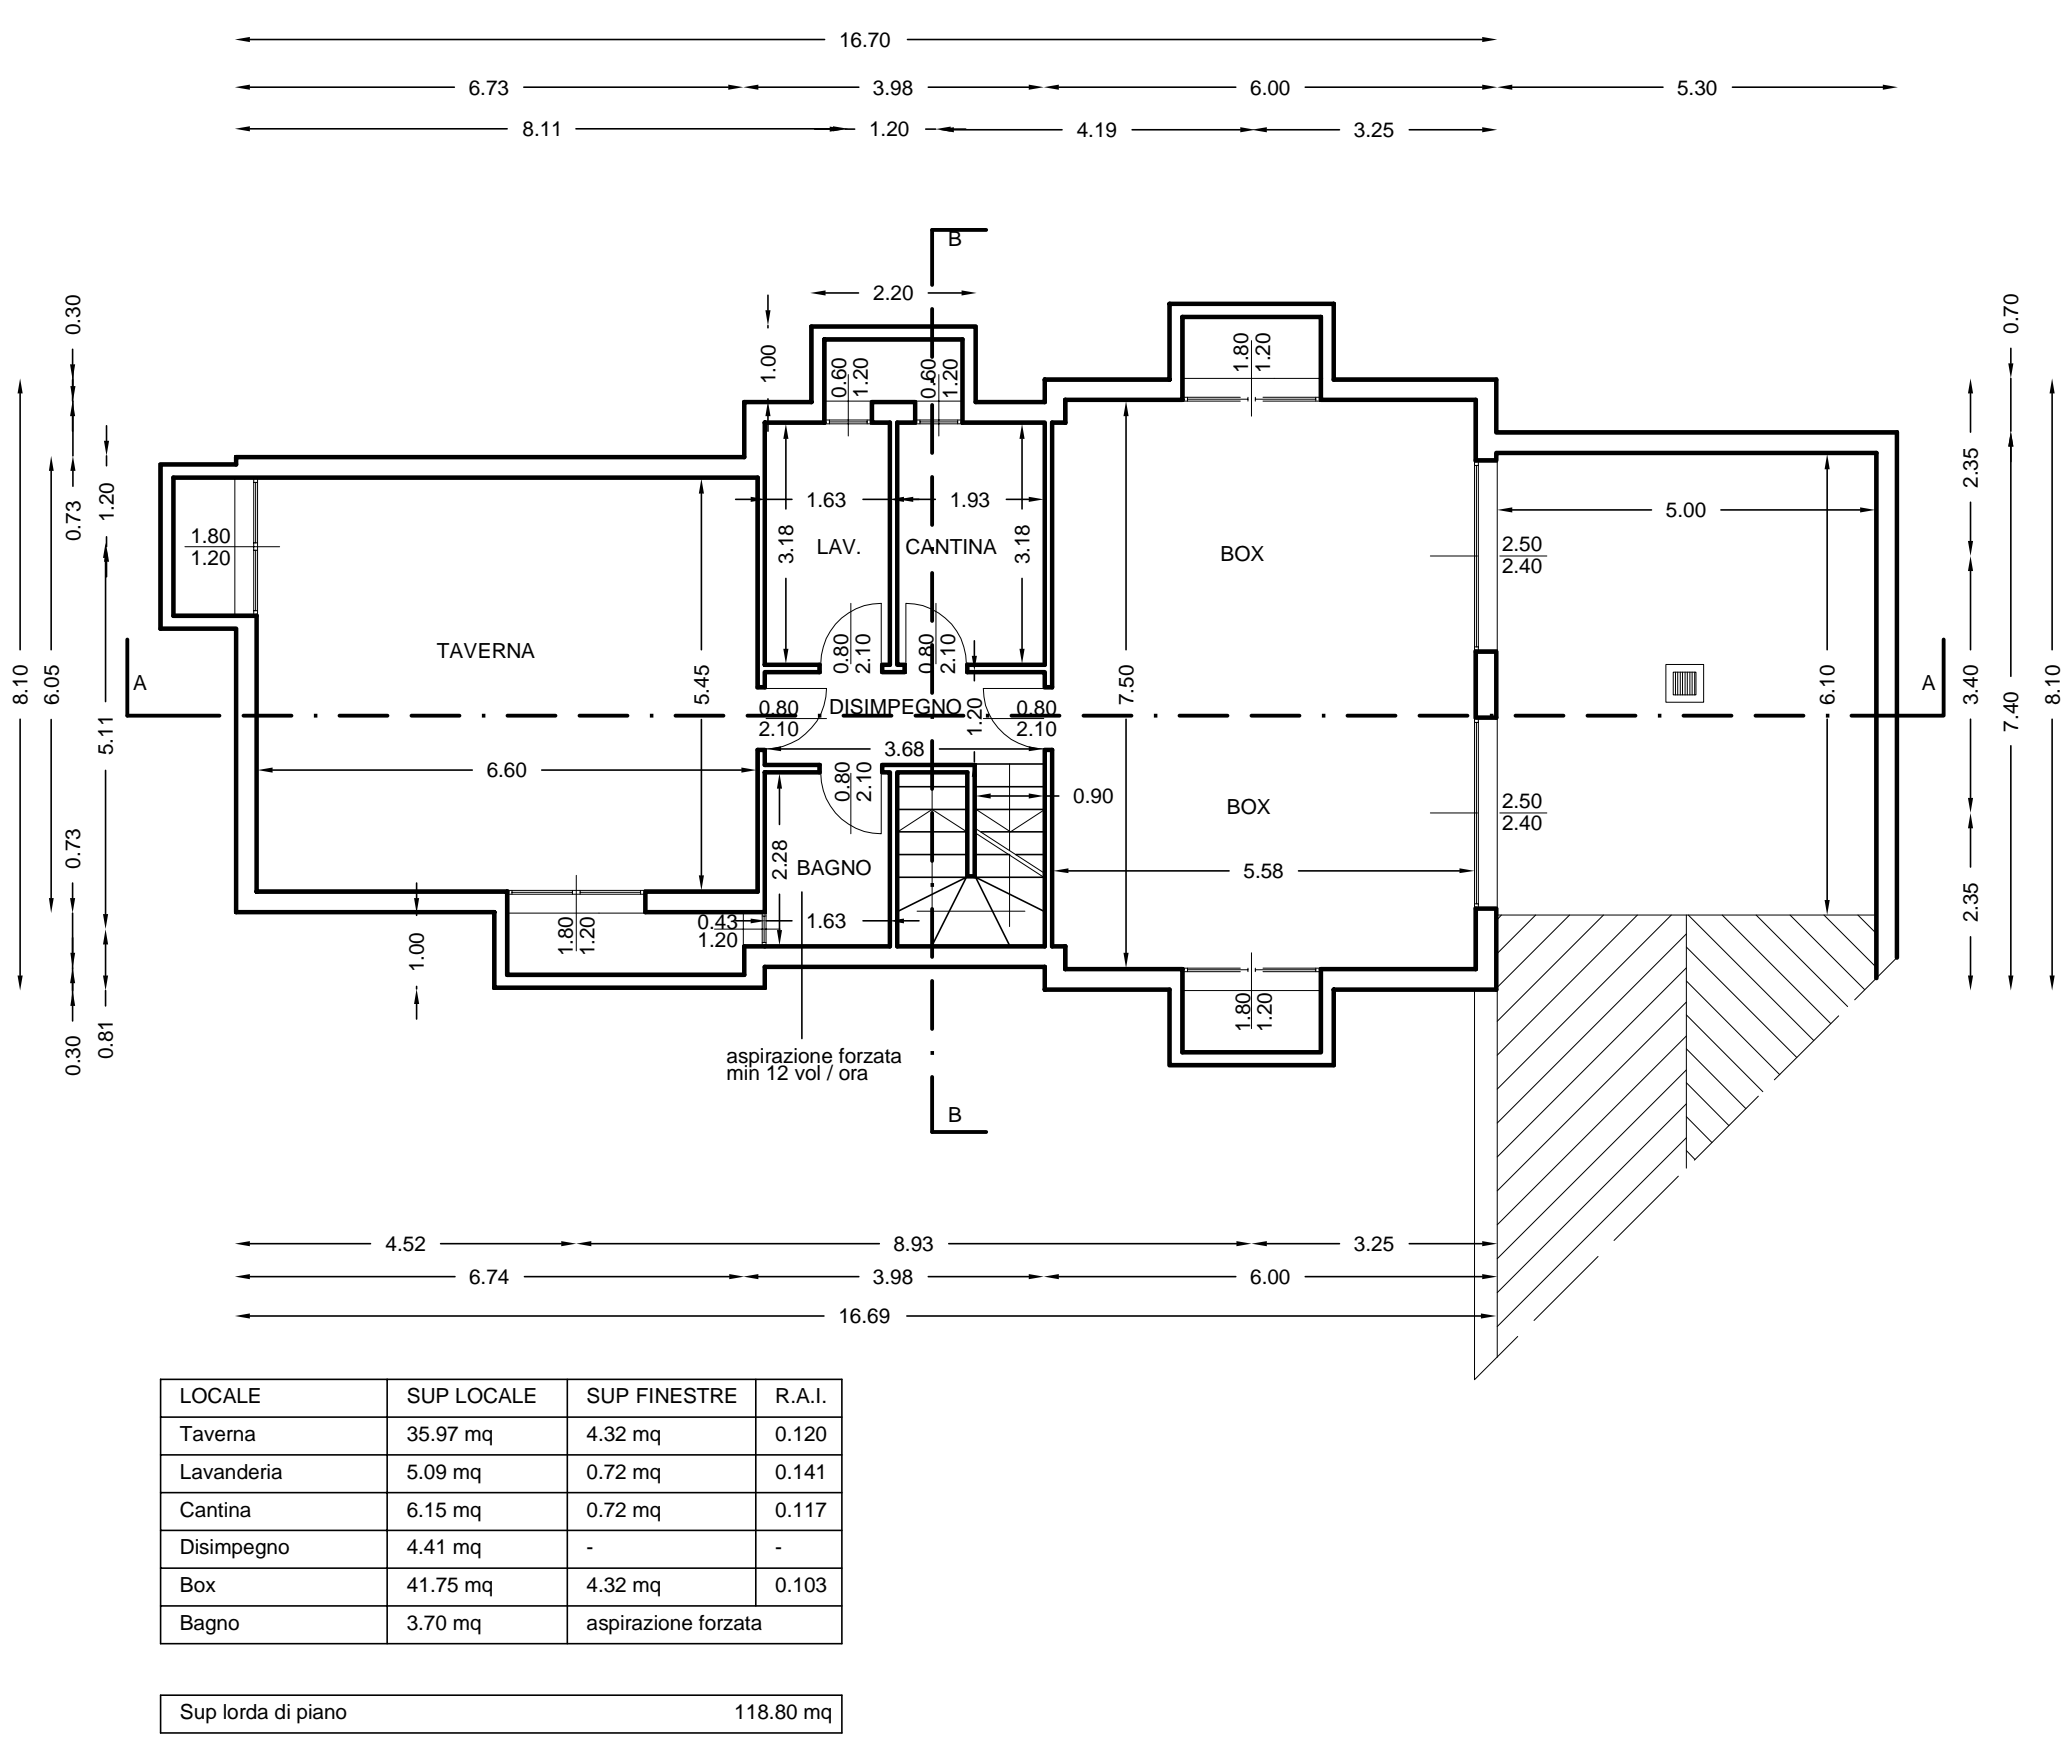


PIANTA PIANO TERRENO

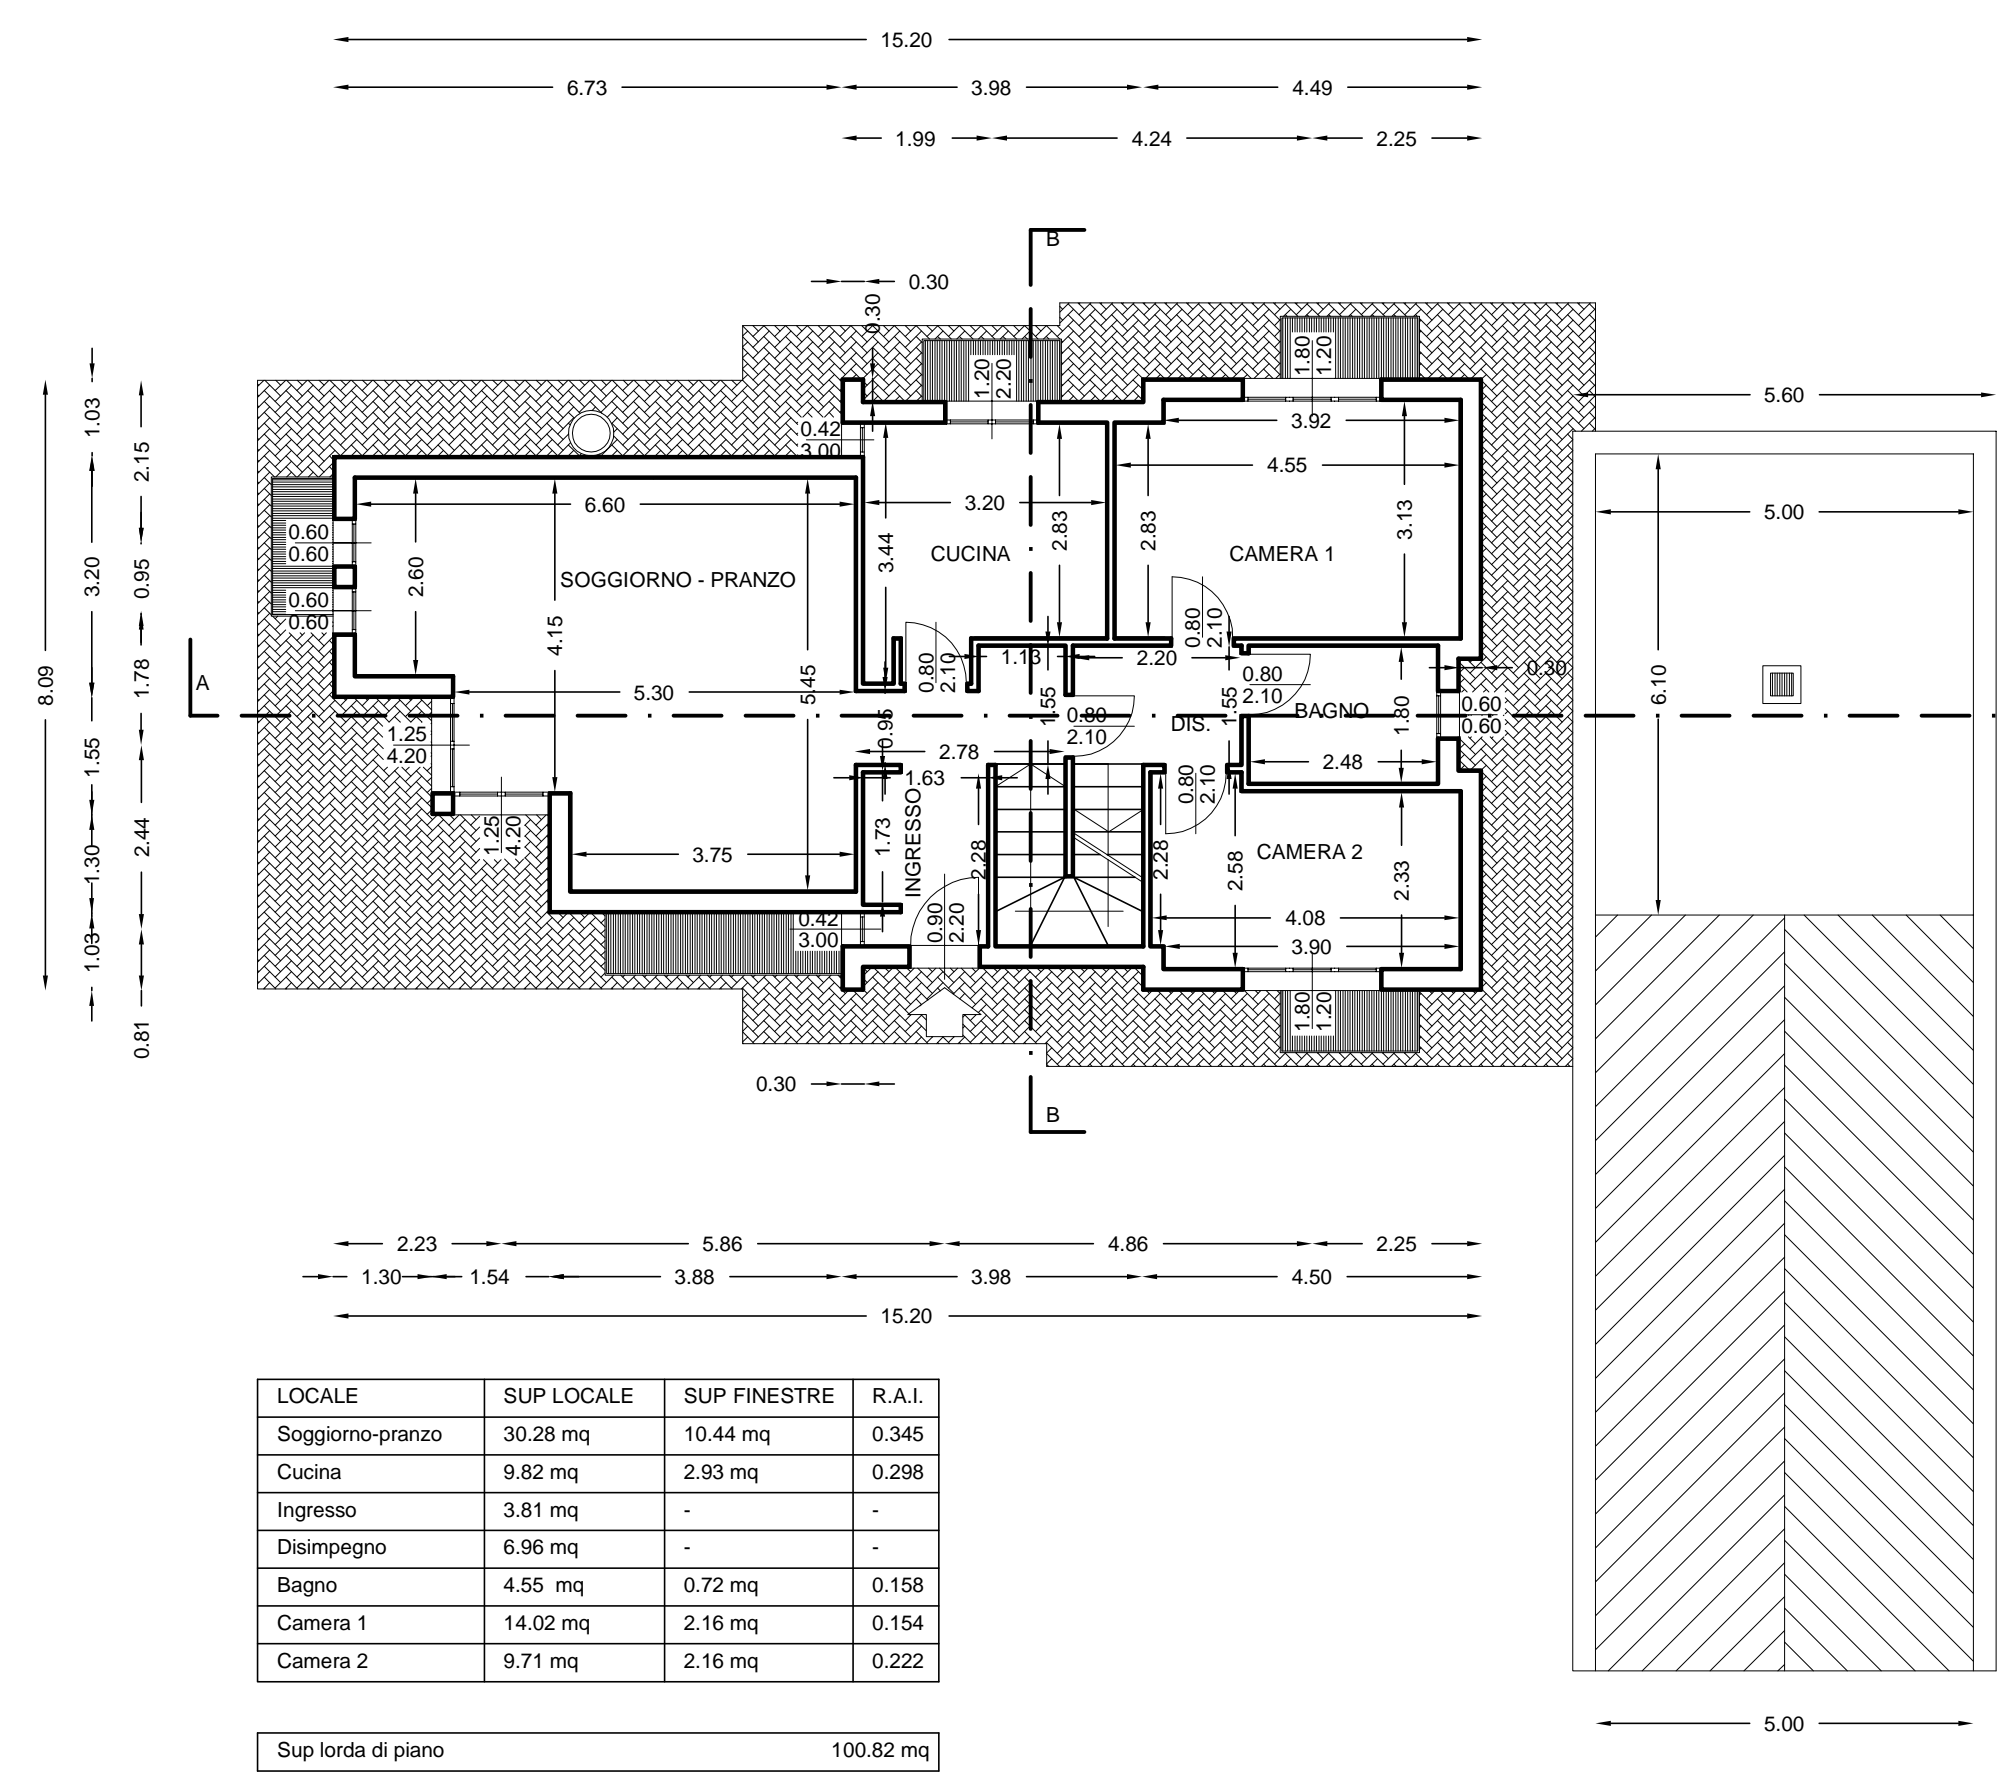


PIANTA PIANO SOTTOTETTO

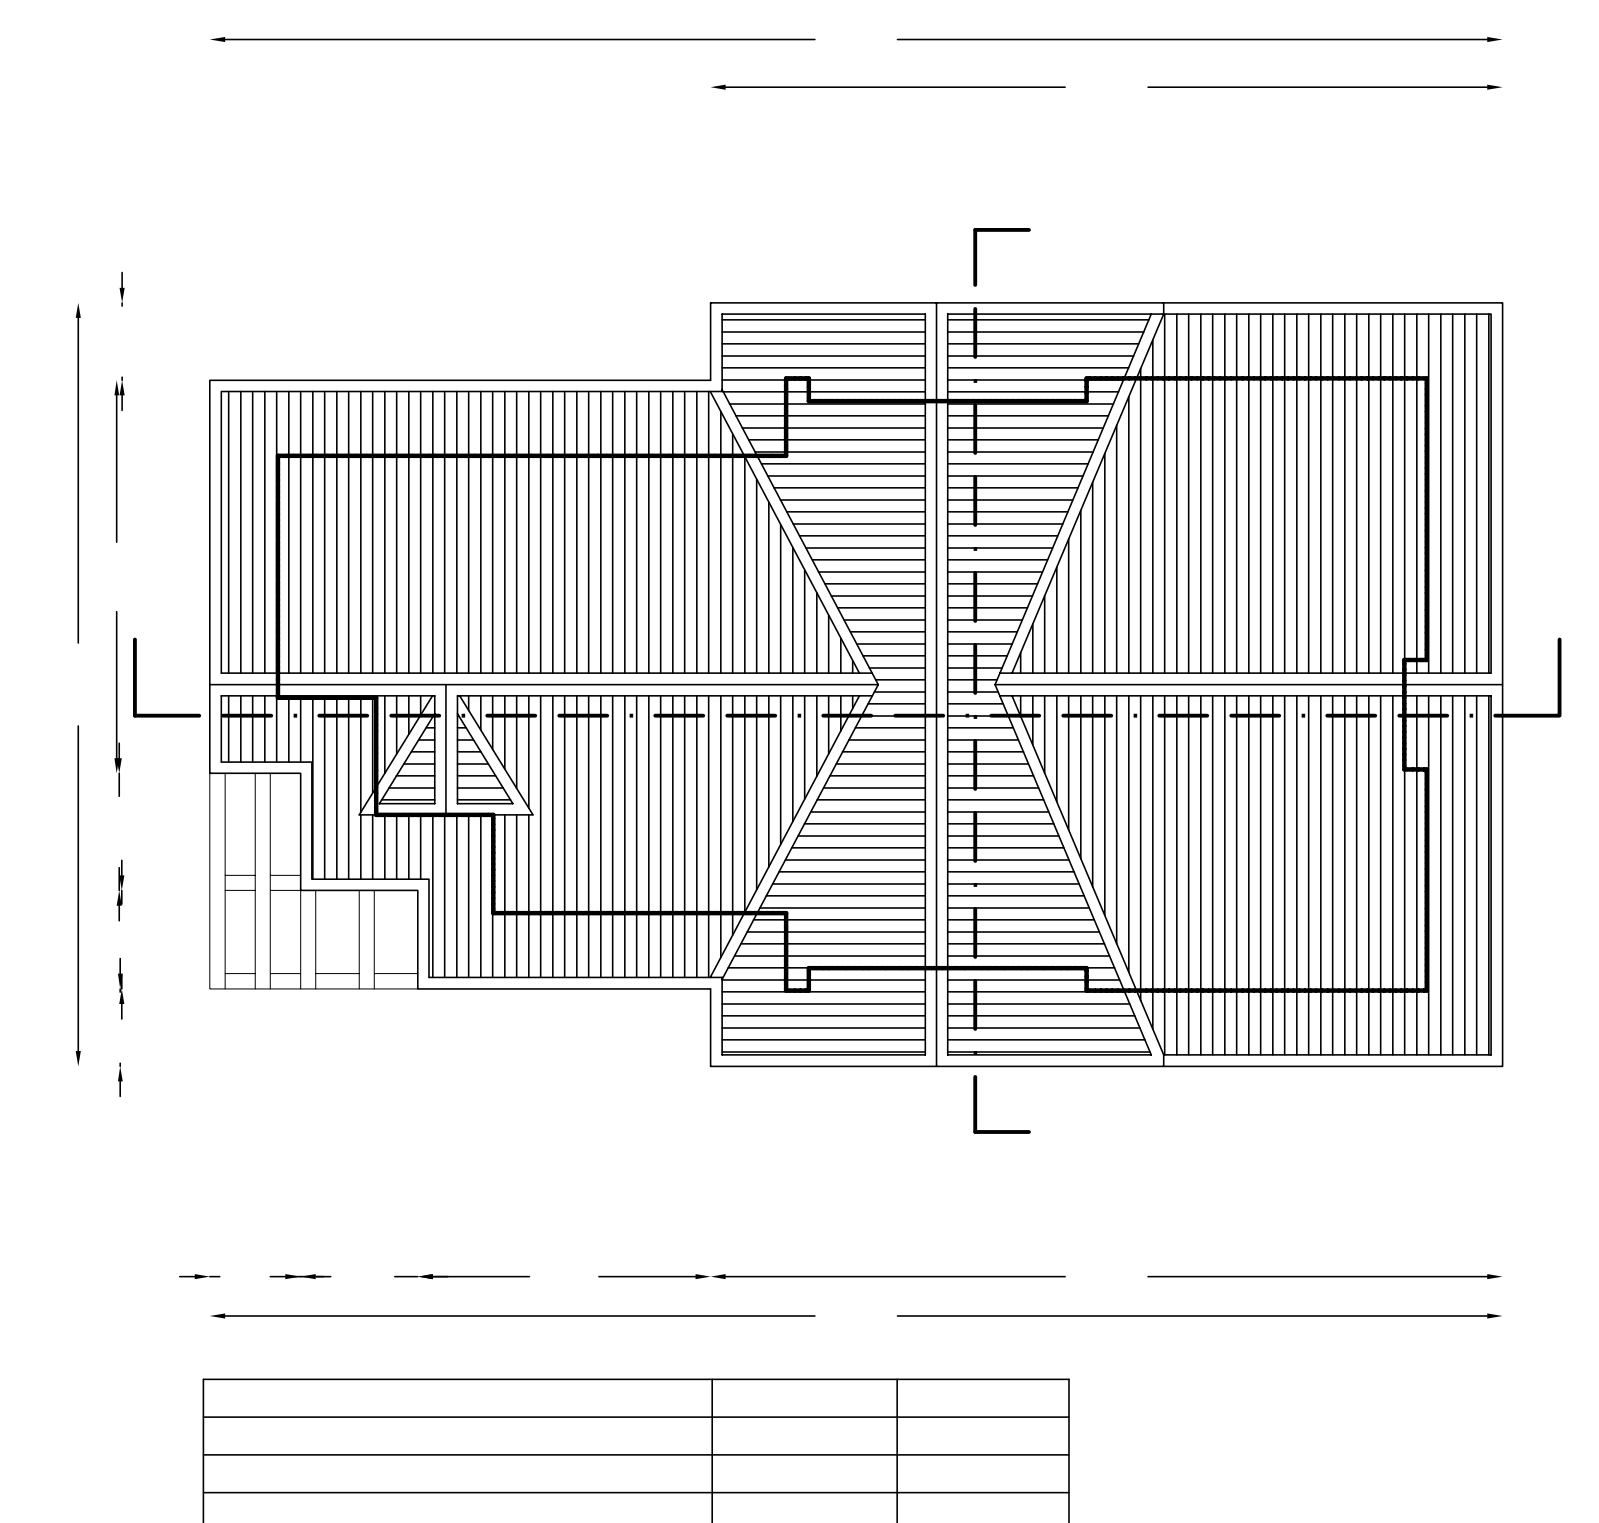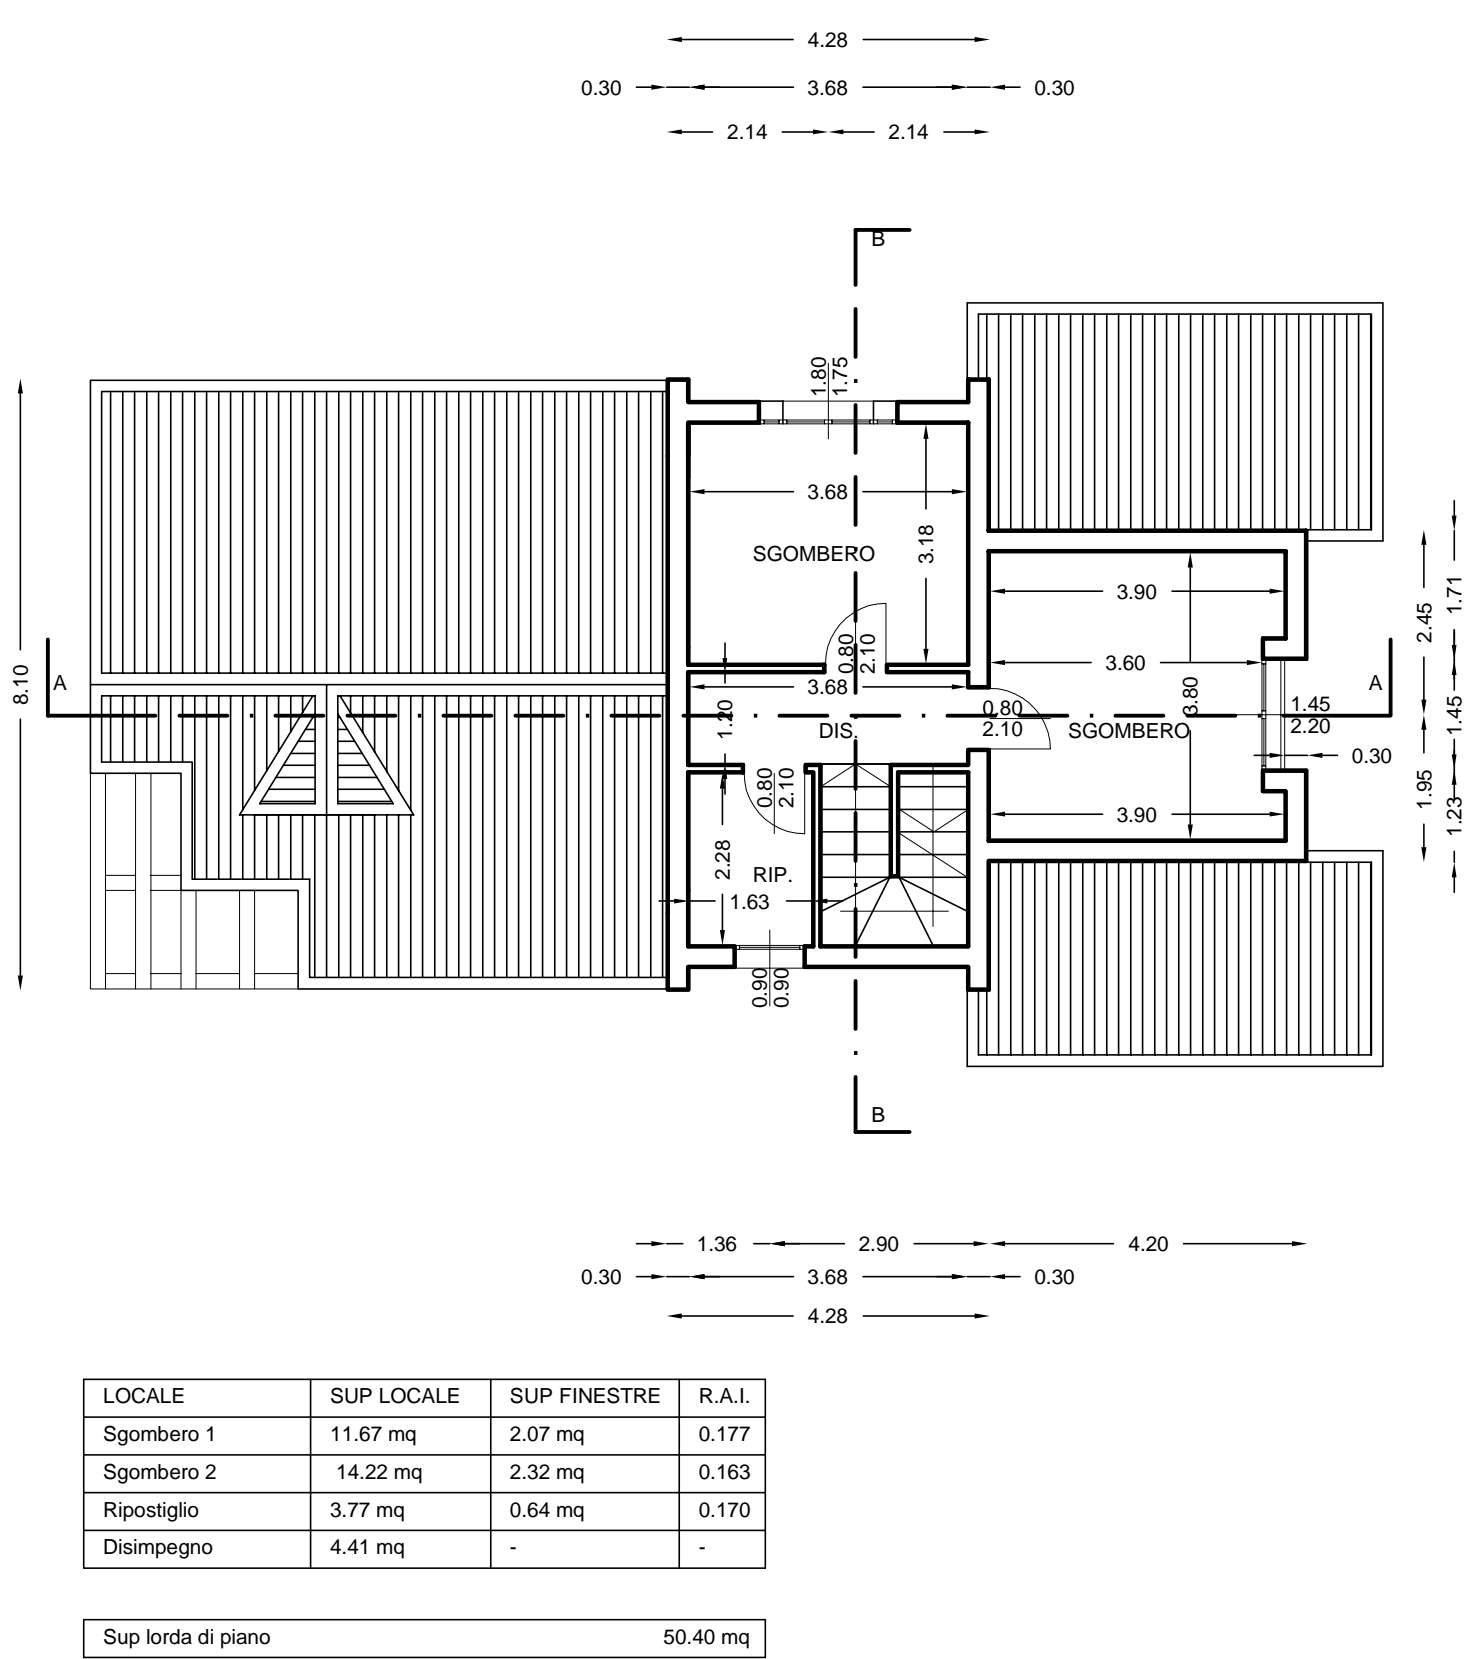


PROSPETTO SUD OVEST

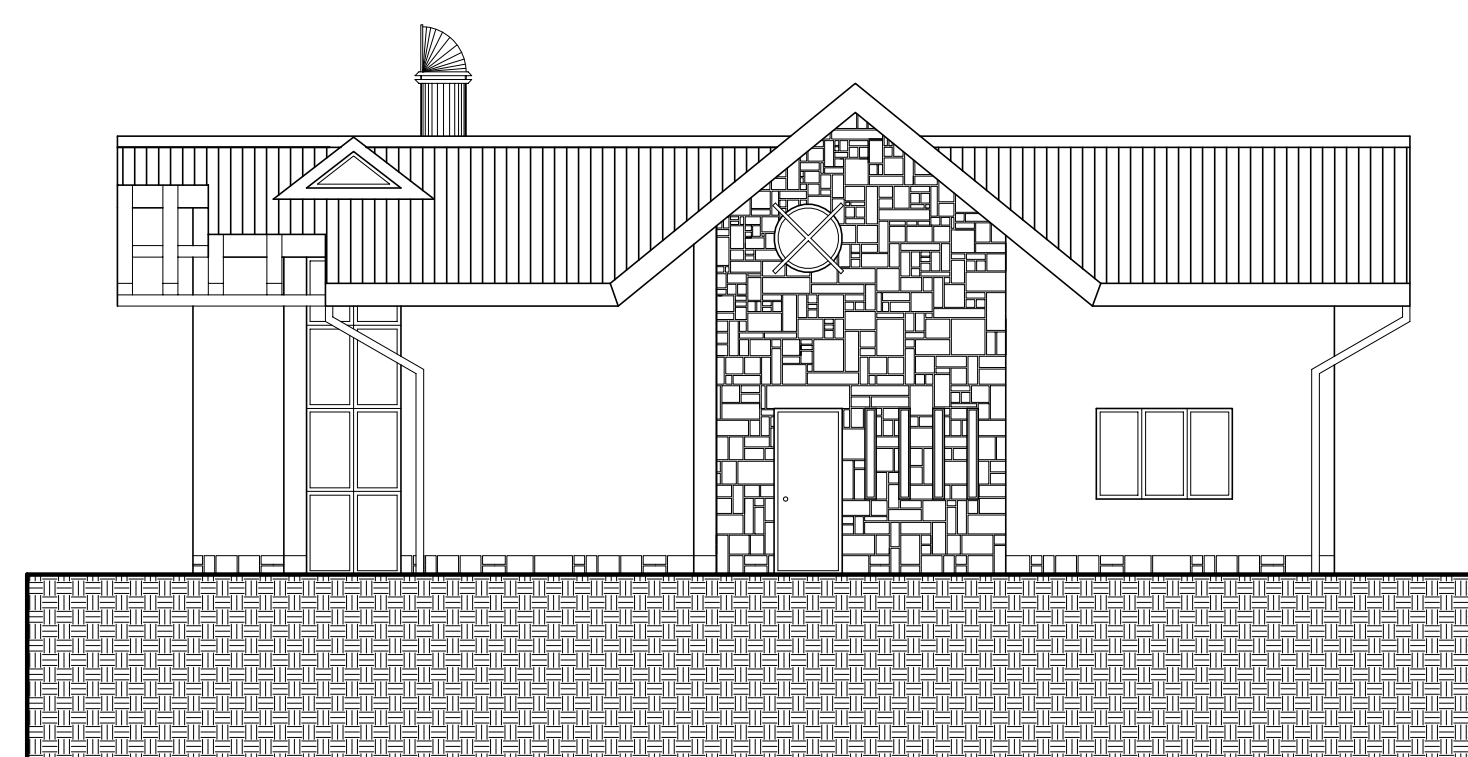


PROSPETTO NORD EST

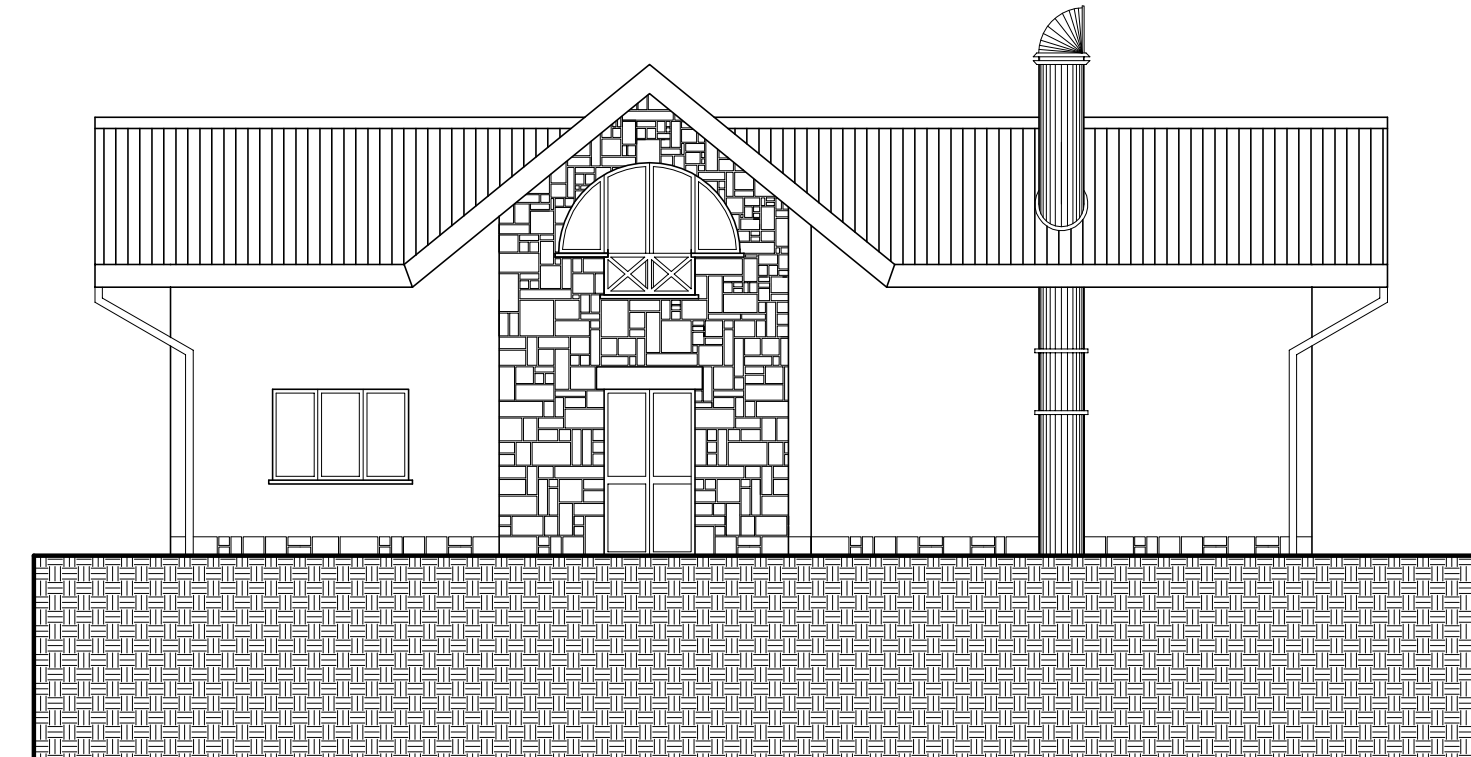


SEZIONE A-A

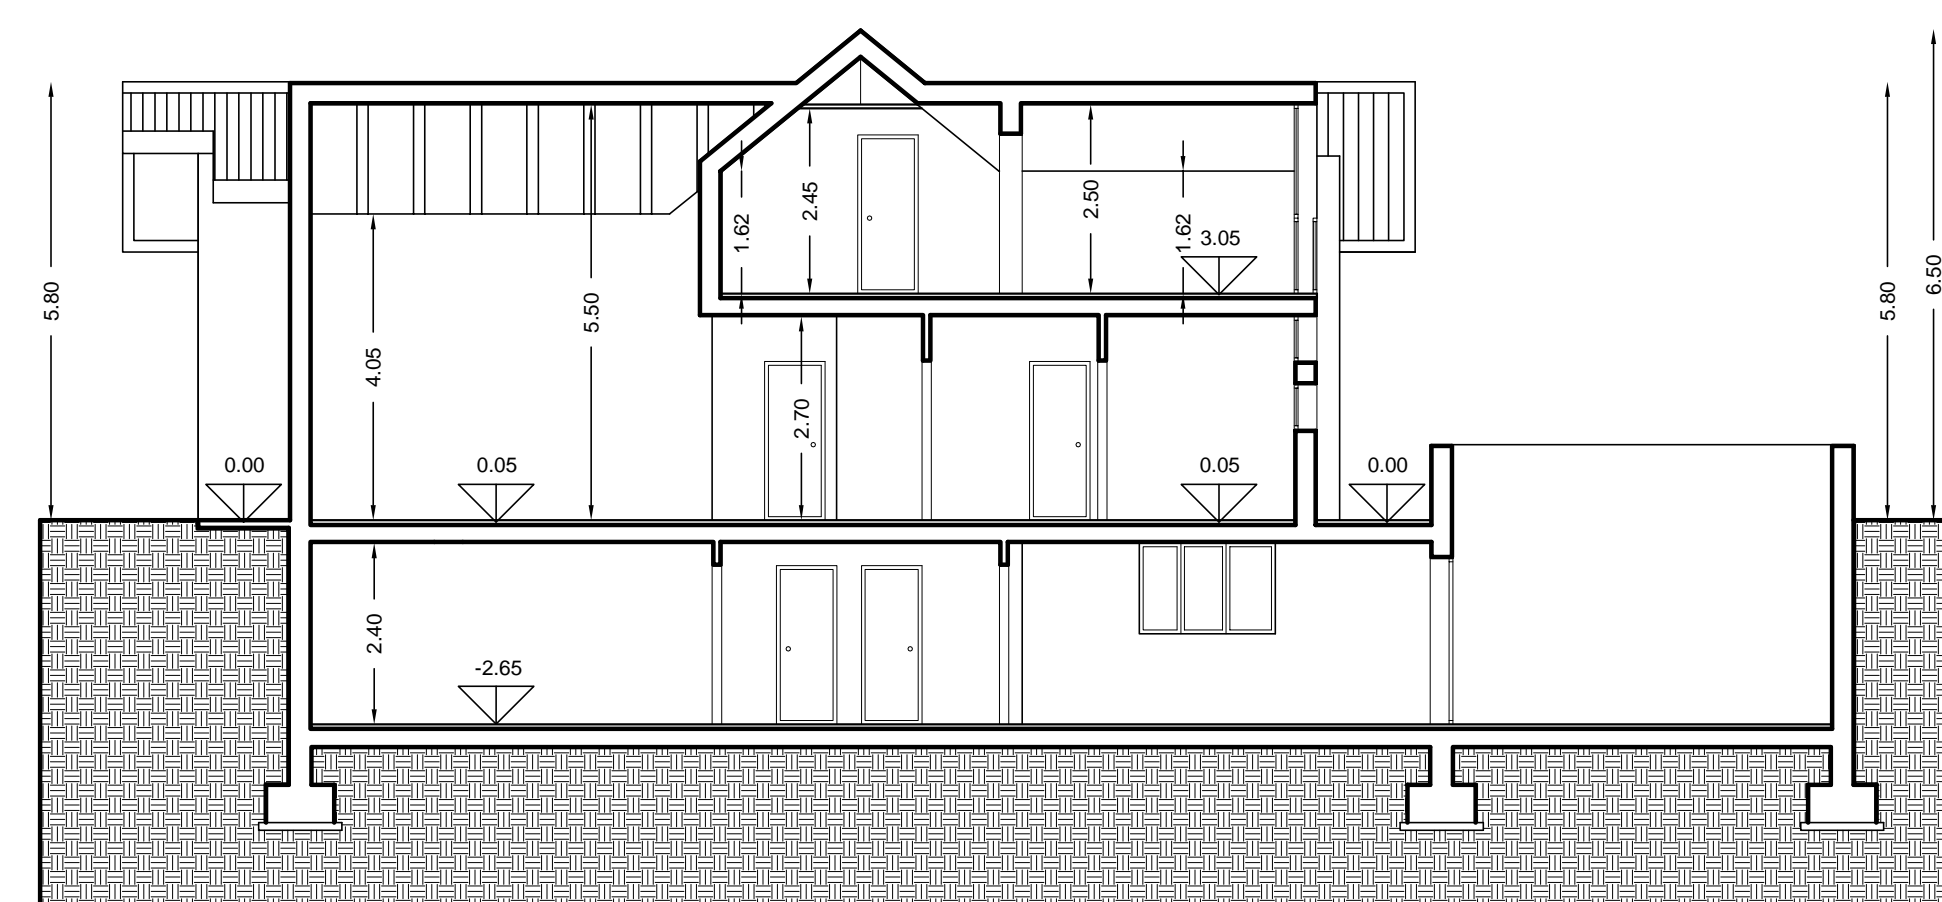

PROSPETTO NORD OVEST

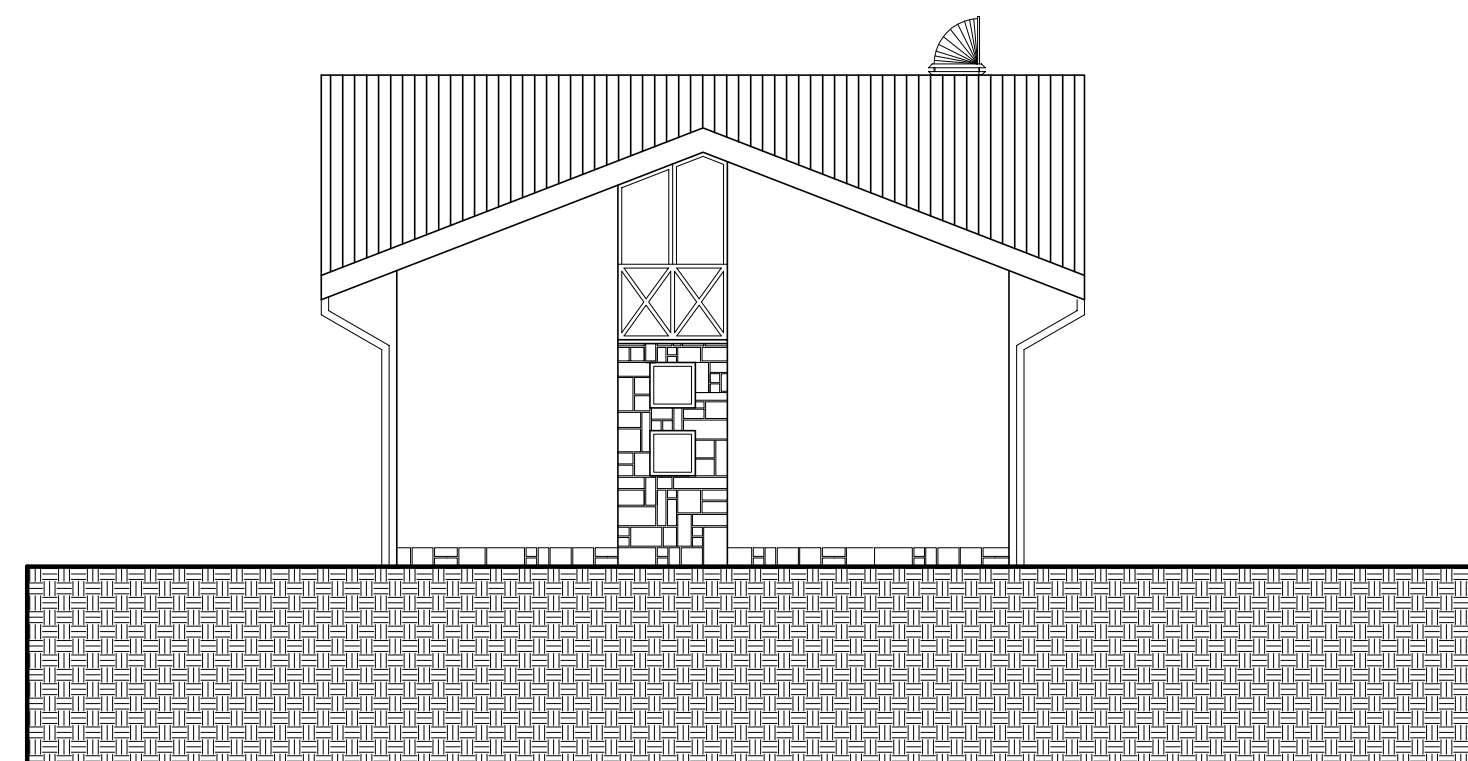

PROSPETTO SUD EST

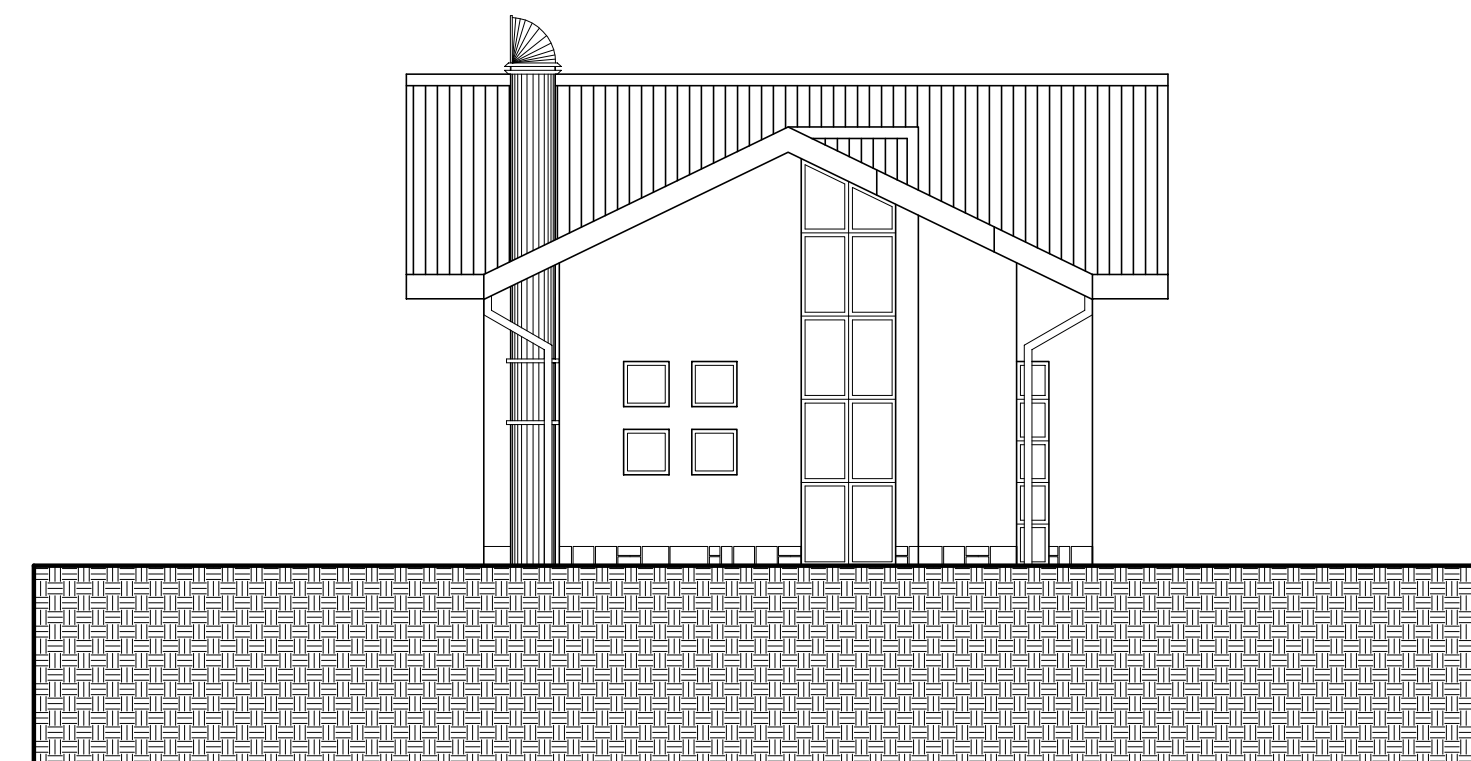

SEZIONE B-B

