



PIANTA PIANO TERRA

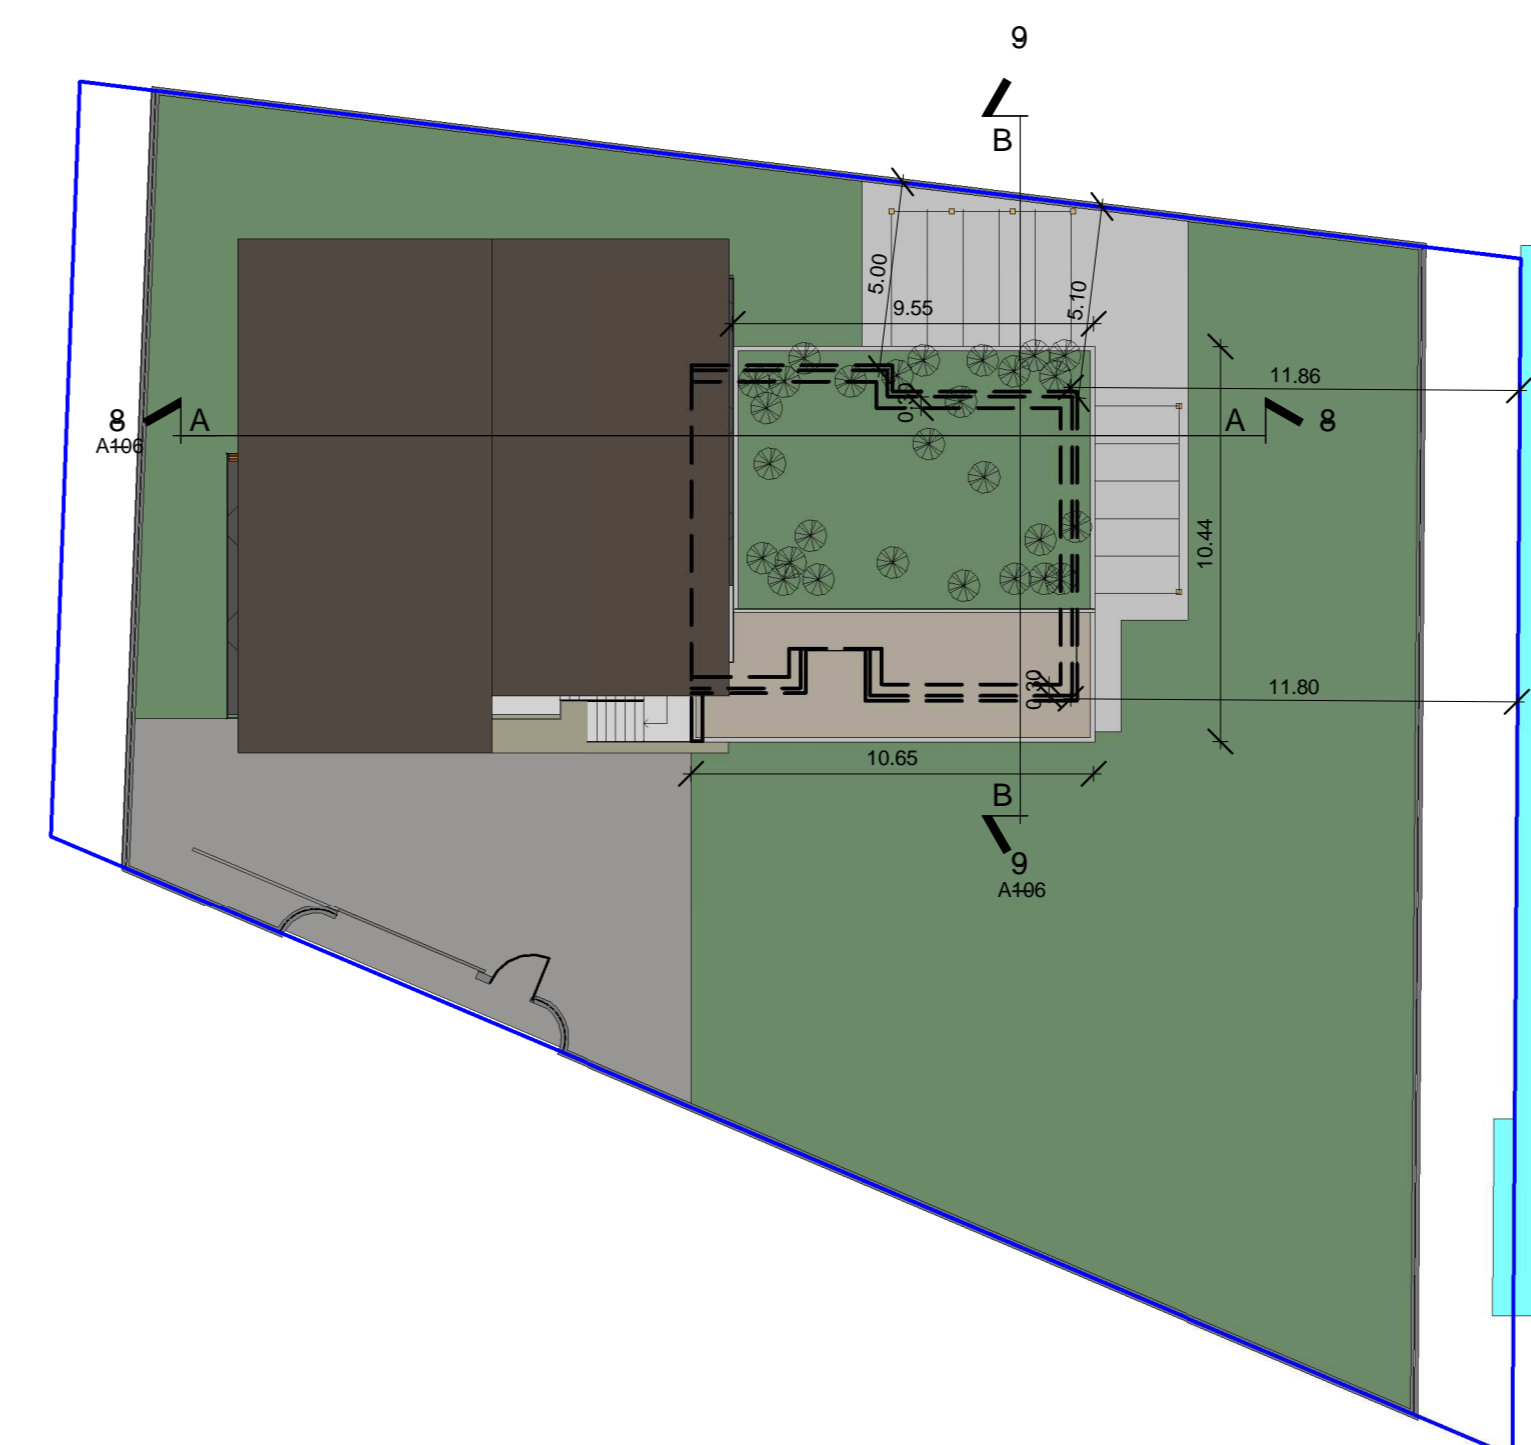

PLANIMETRIA GENERALE

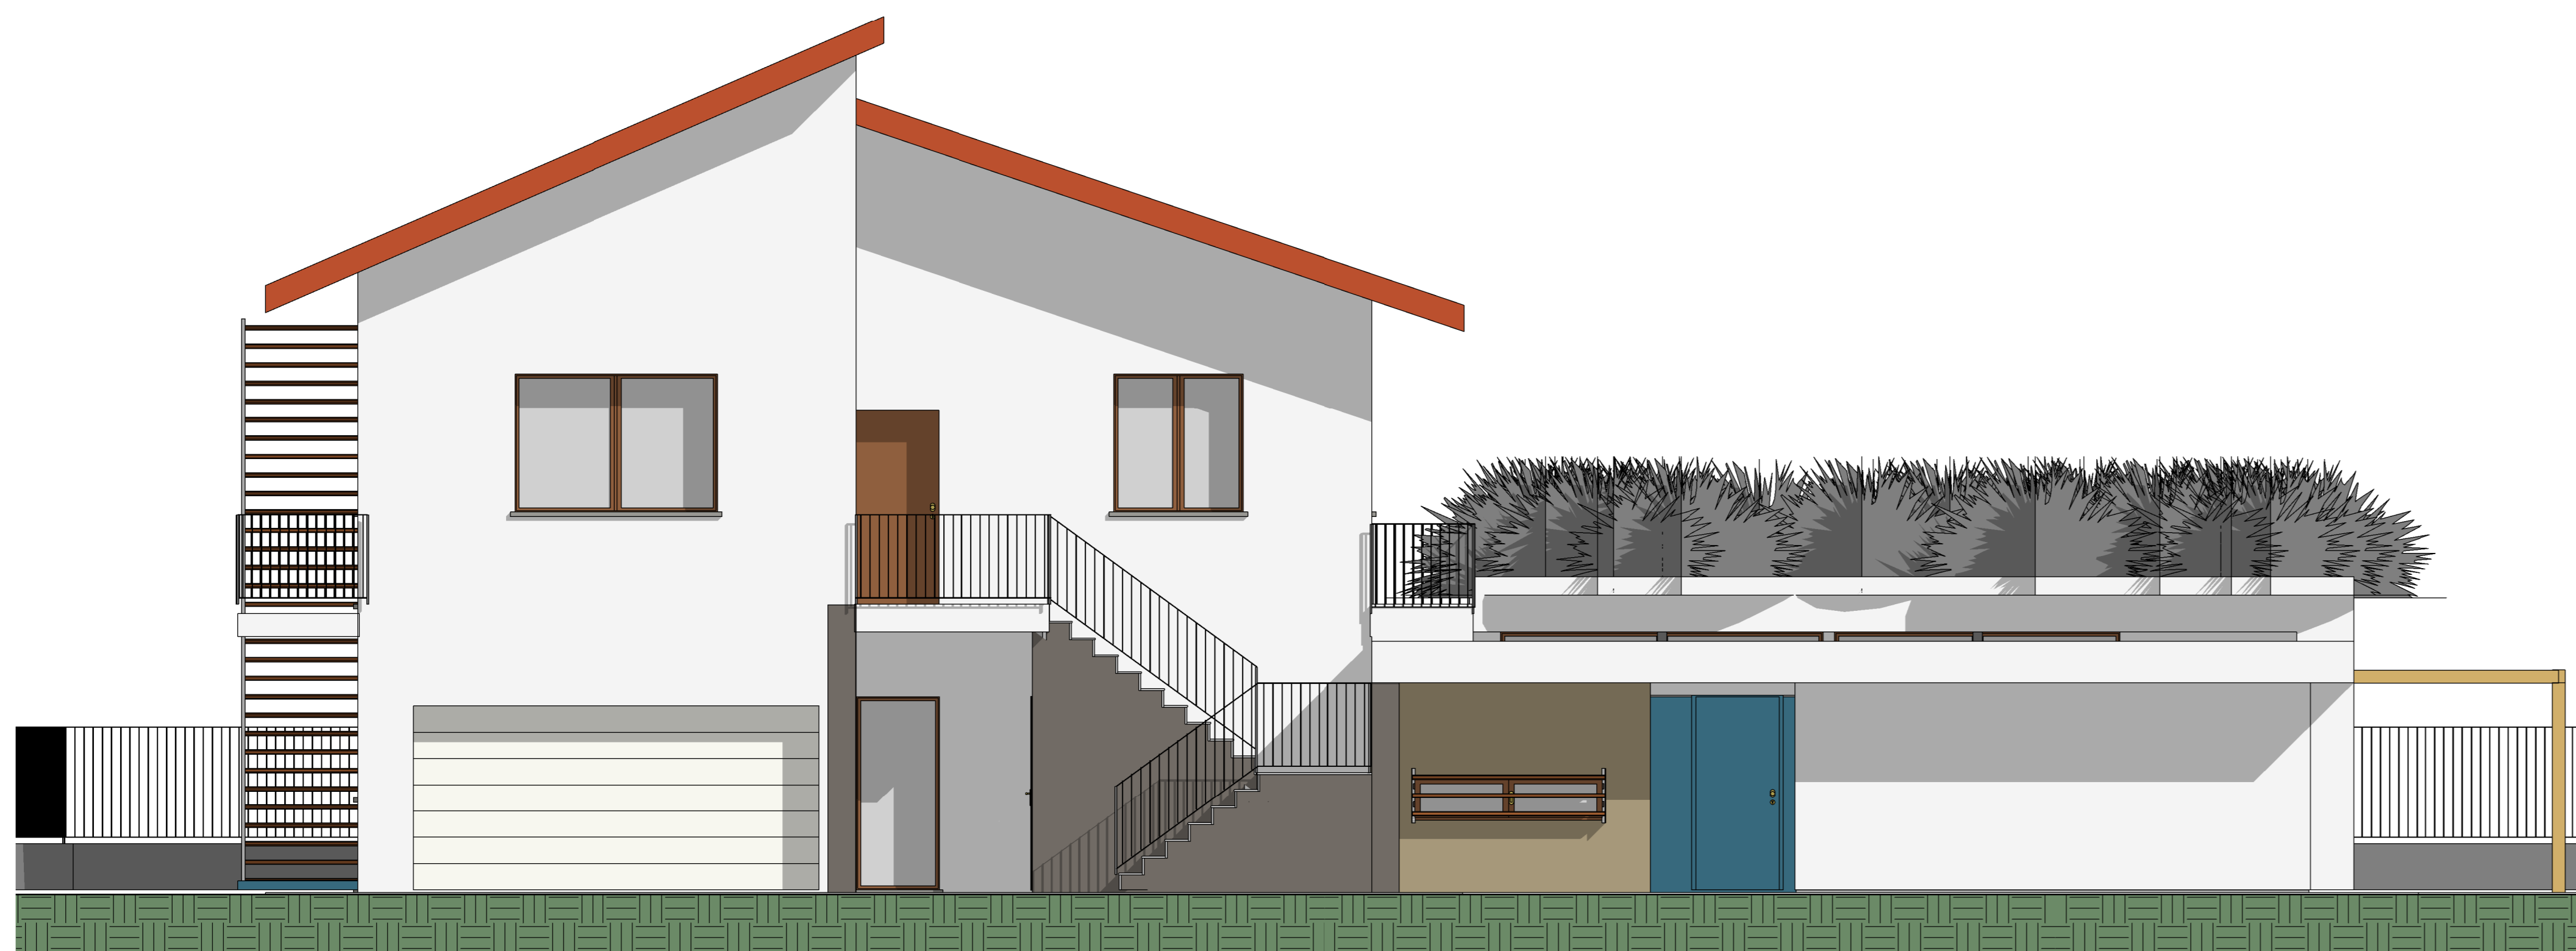

PROSPETTO FRONTALE



SEZIONI

PROGETTO AMPLIAMENTO VILLA UNIFAMILIARE

Studio IL LABORATORIO S.A.
 Gaetano Gucciardo geometra
 Roberta Turra geometra
 via F. Del Cairo 4 - 21100 Varese