




PIANTA PIANO TERRA

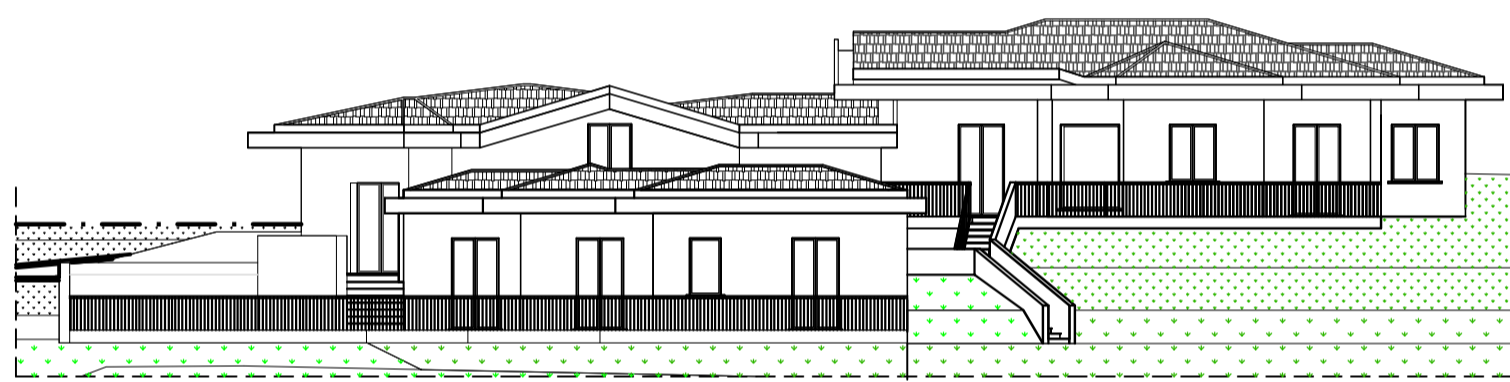


PROSPETTO SUD OVEST

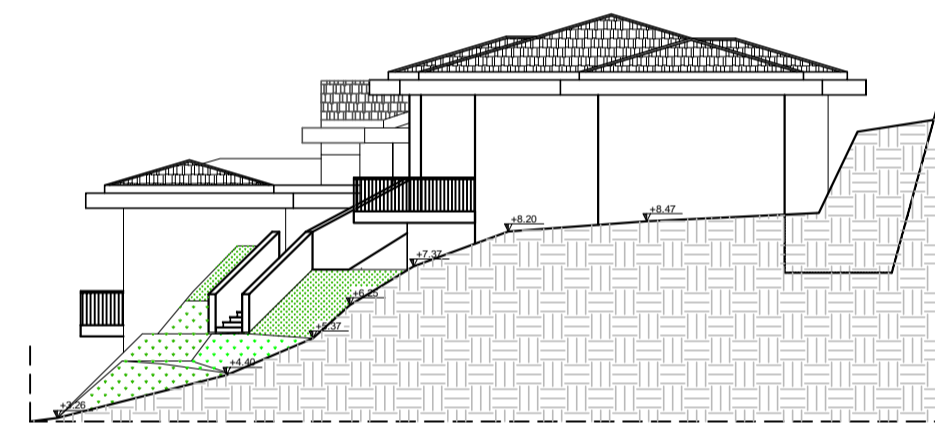

PROSPETTO EST SUD EST

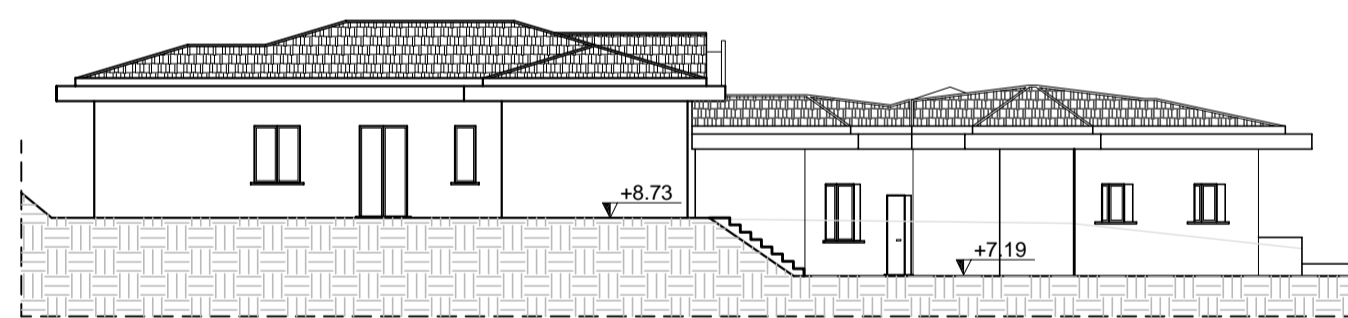

PROSPETTO NORD EST

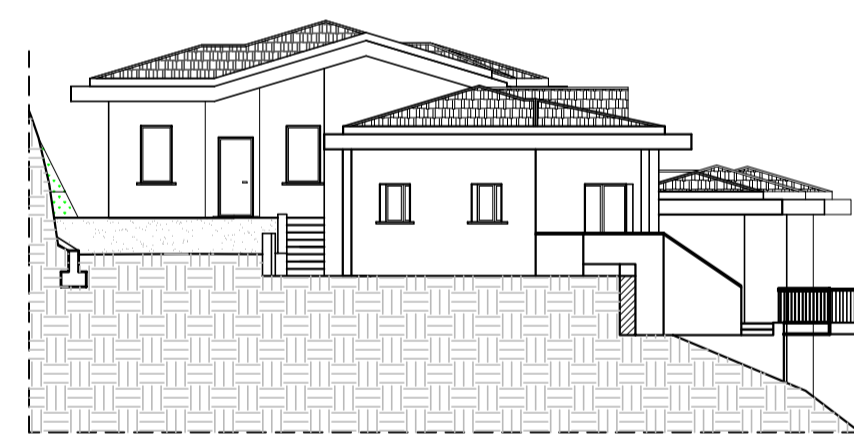

PROSPETTO OVEST NORD OVEST



COCQUIO TREVISAGO - VILLA BIFAMILIARE