

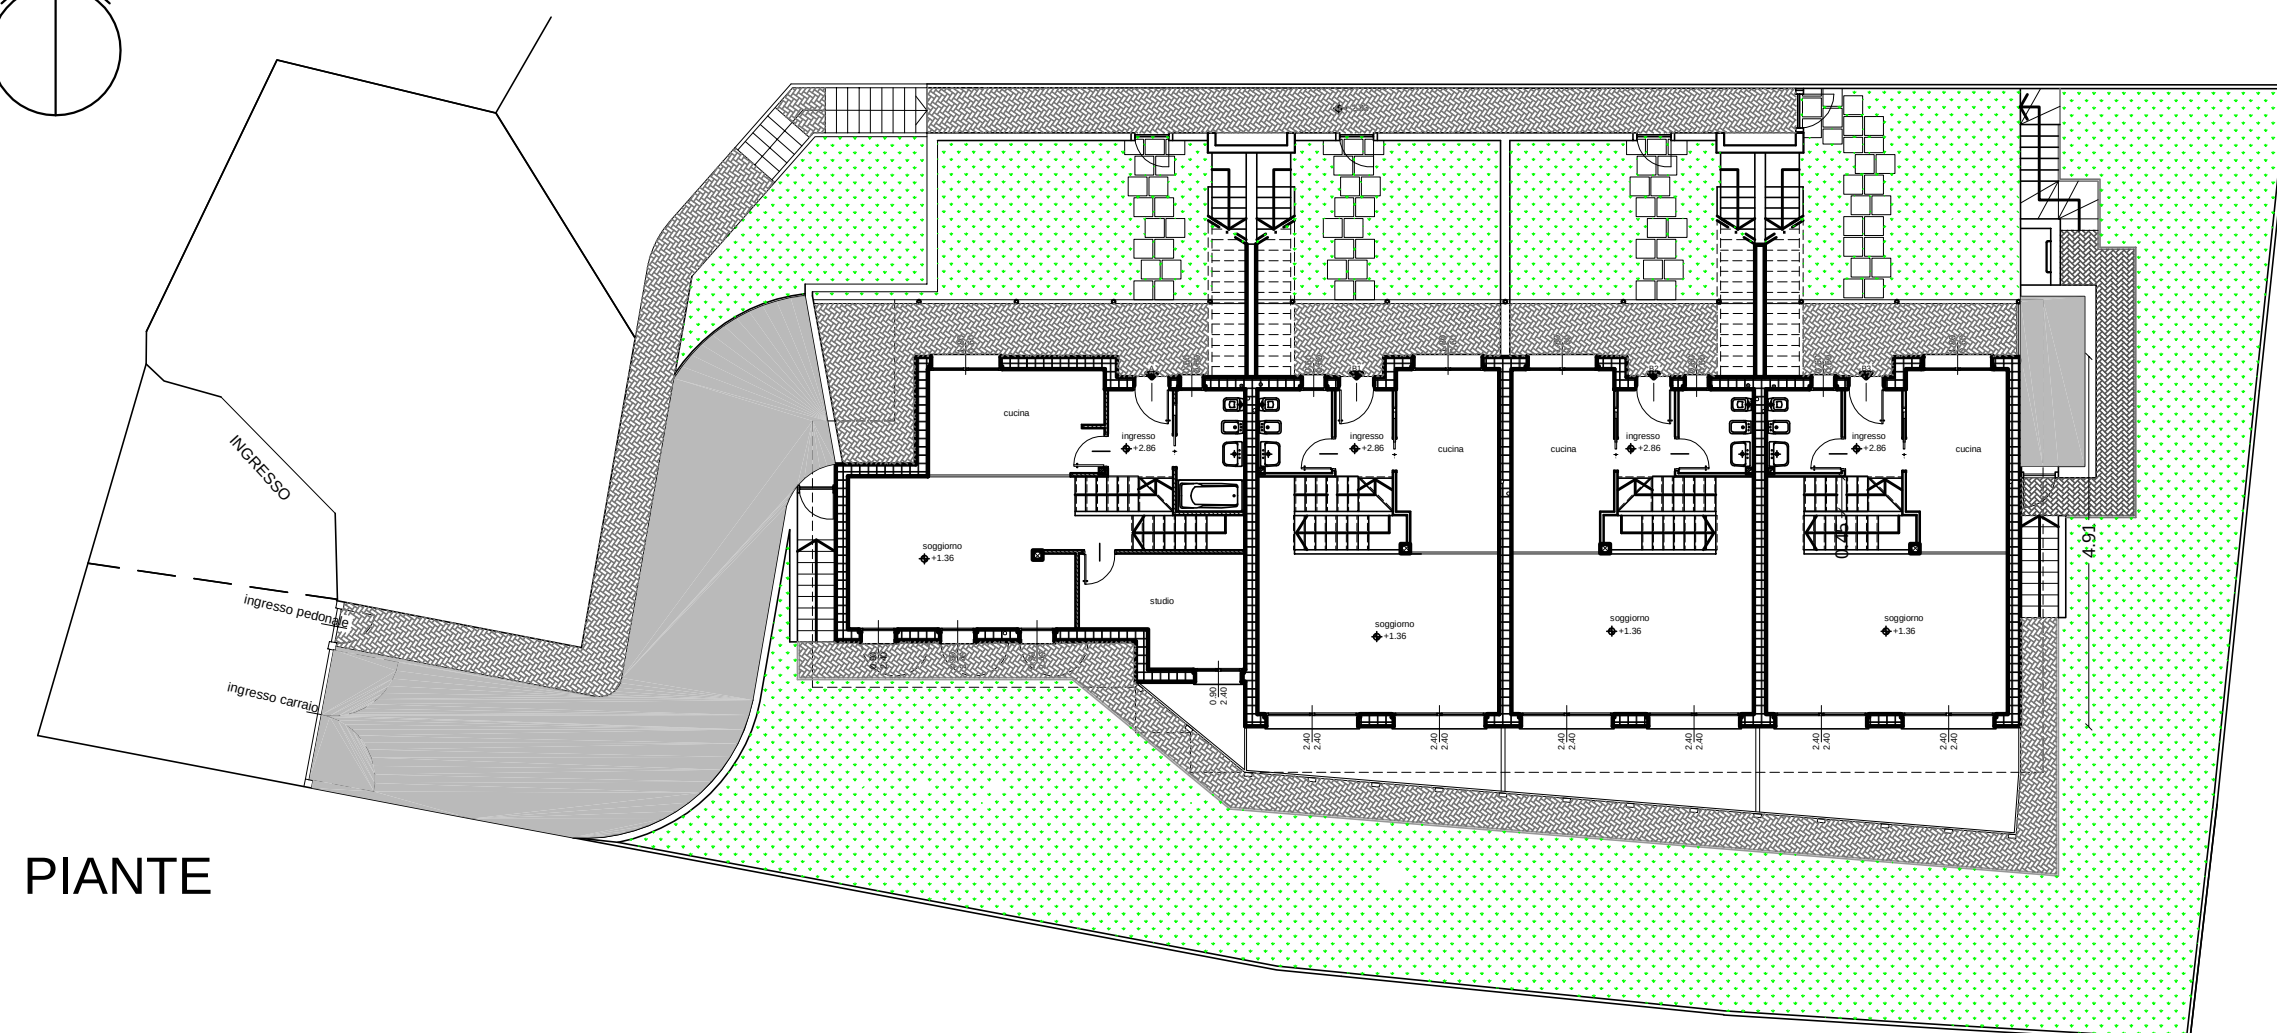



NORD

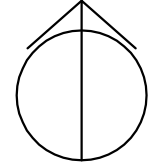


PIANTE

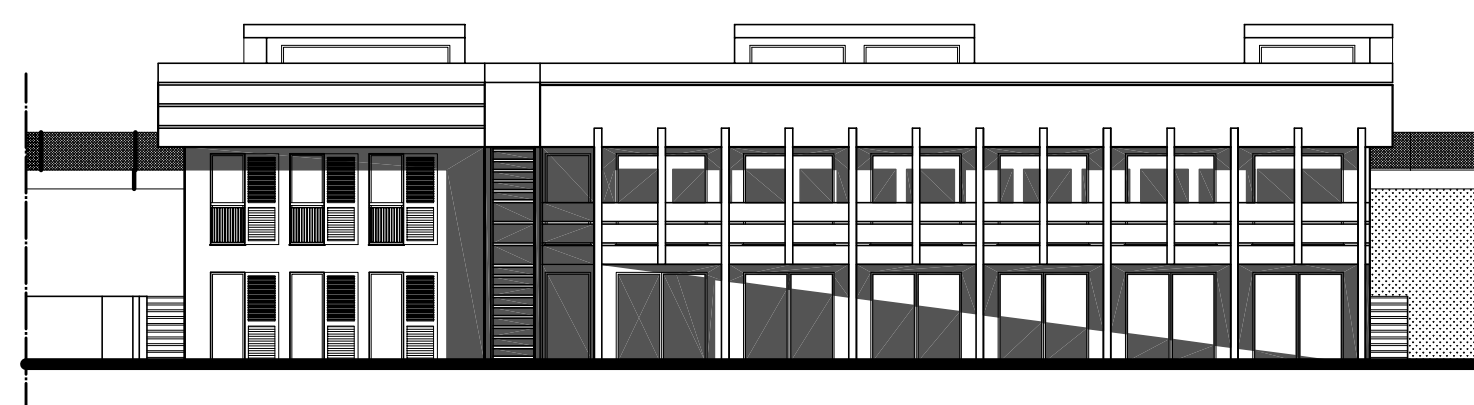

PROSPETTO SUD

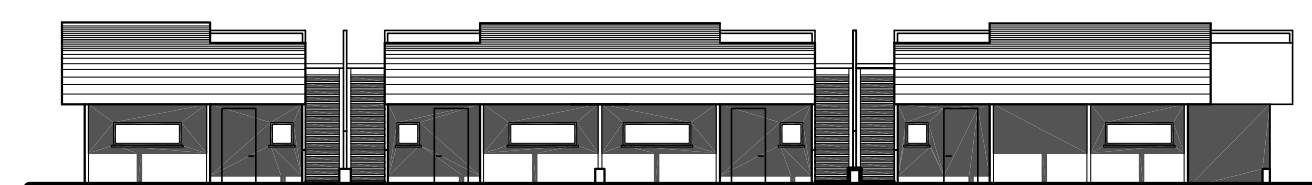

PROSPETTO NORD

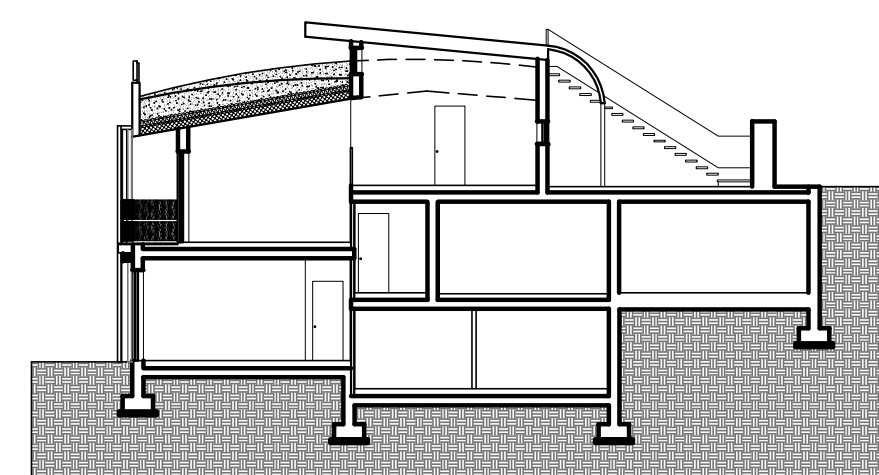

SEZIONE

VISTA NORD



VISTA SUD



COMUNE DI CITTIGLIO

VILLETTE A SCHIERA